



PLANTA DE CIMENTACION

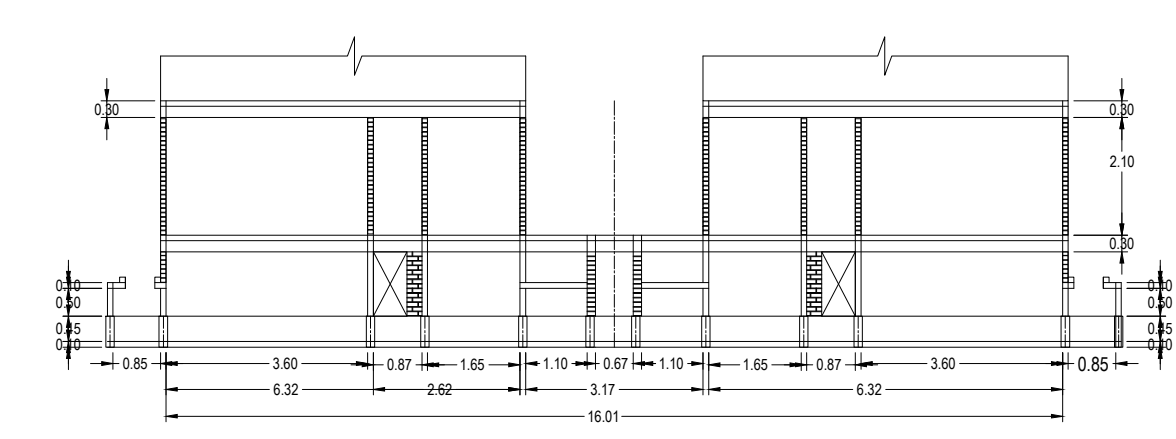

CORTE TRANSVERSAL (CIMENTACION)

CROQUIS DE LOCALIZACION

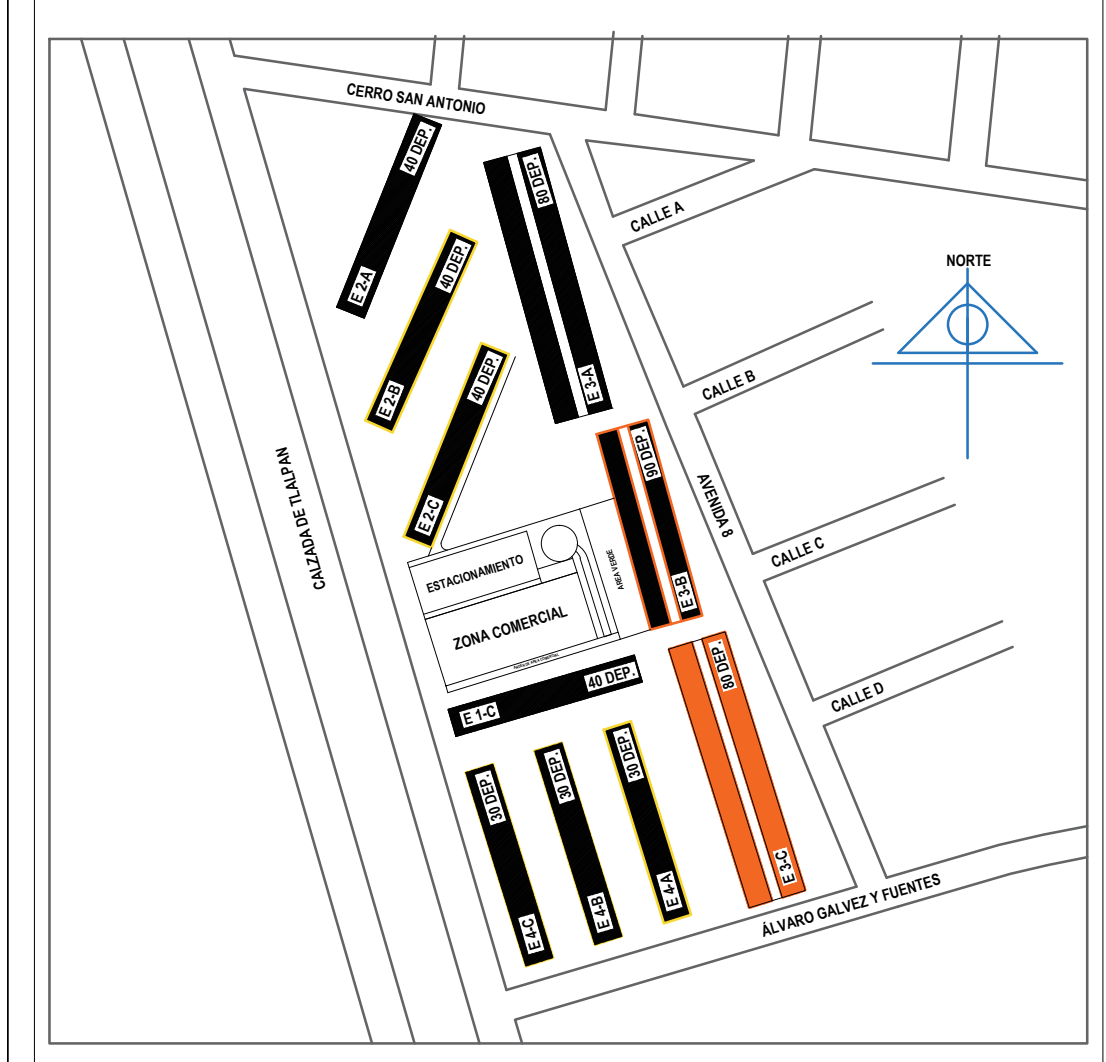

DIRECCION : MULTIFAMILIAR TLALPAN COLONIA EDUCACION
DEL: COYOACAN CP:04400 CIUDAD DE MEXICO

TIPO DE PLANO :
PLANTA DE CIMENTACION DEL EDIFICIO 3-C

DISEÑO :
LEVANTAMIENTO ARQUITECTONICO

REVISO :
ING. HECTOR ROSAS TRONCOSO

AUTORIZO :
ING. JESÚS A. HERNÁNDEZ GONZÁLEZ

ELABORO :
CONSULPRO, S.C

CLAVE DE PLANO :
EST-01

ESCALA :
1:125

ACOTACION :
METROS

FECHA :
DICIEMBRE 2017

