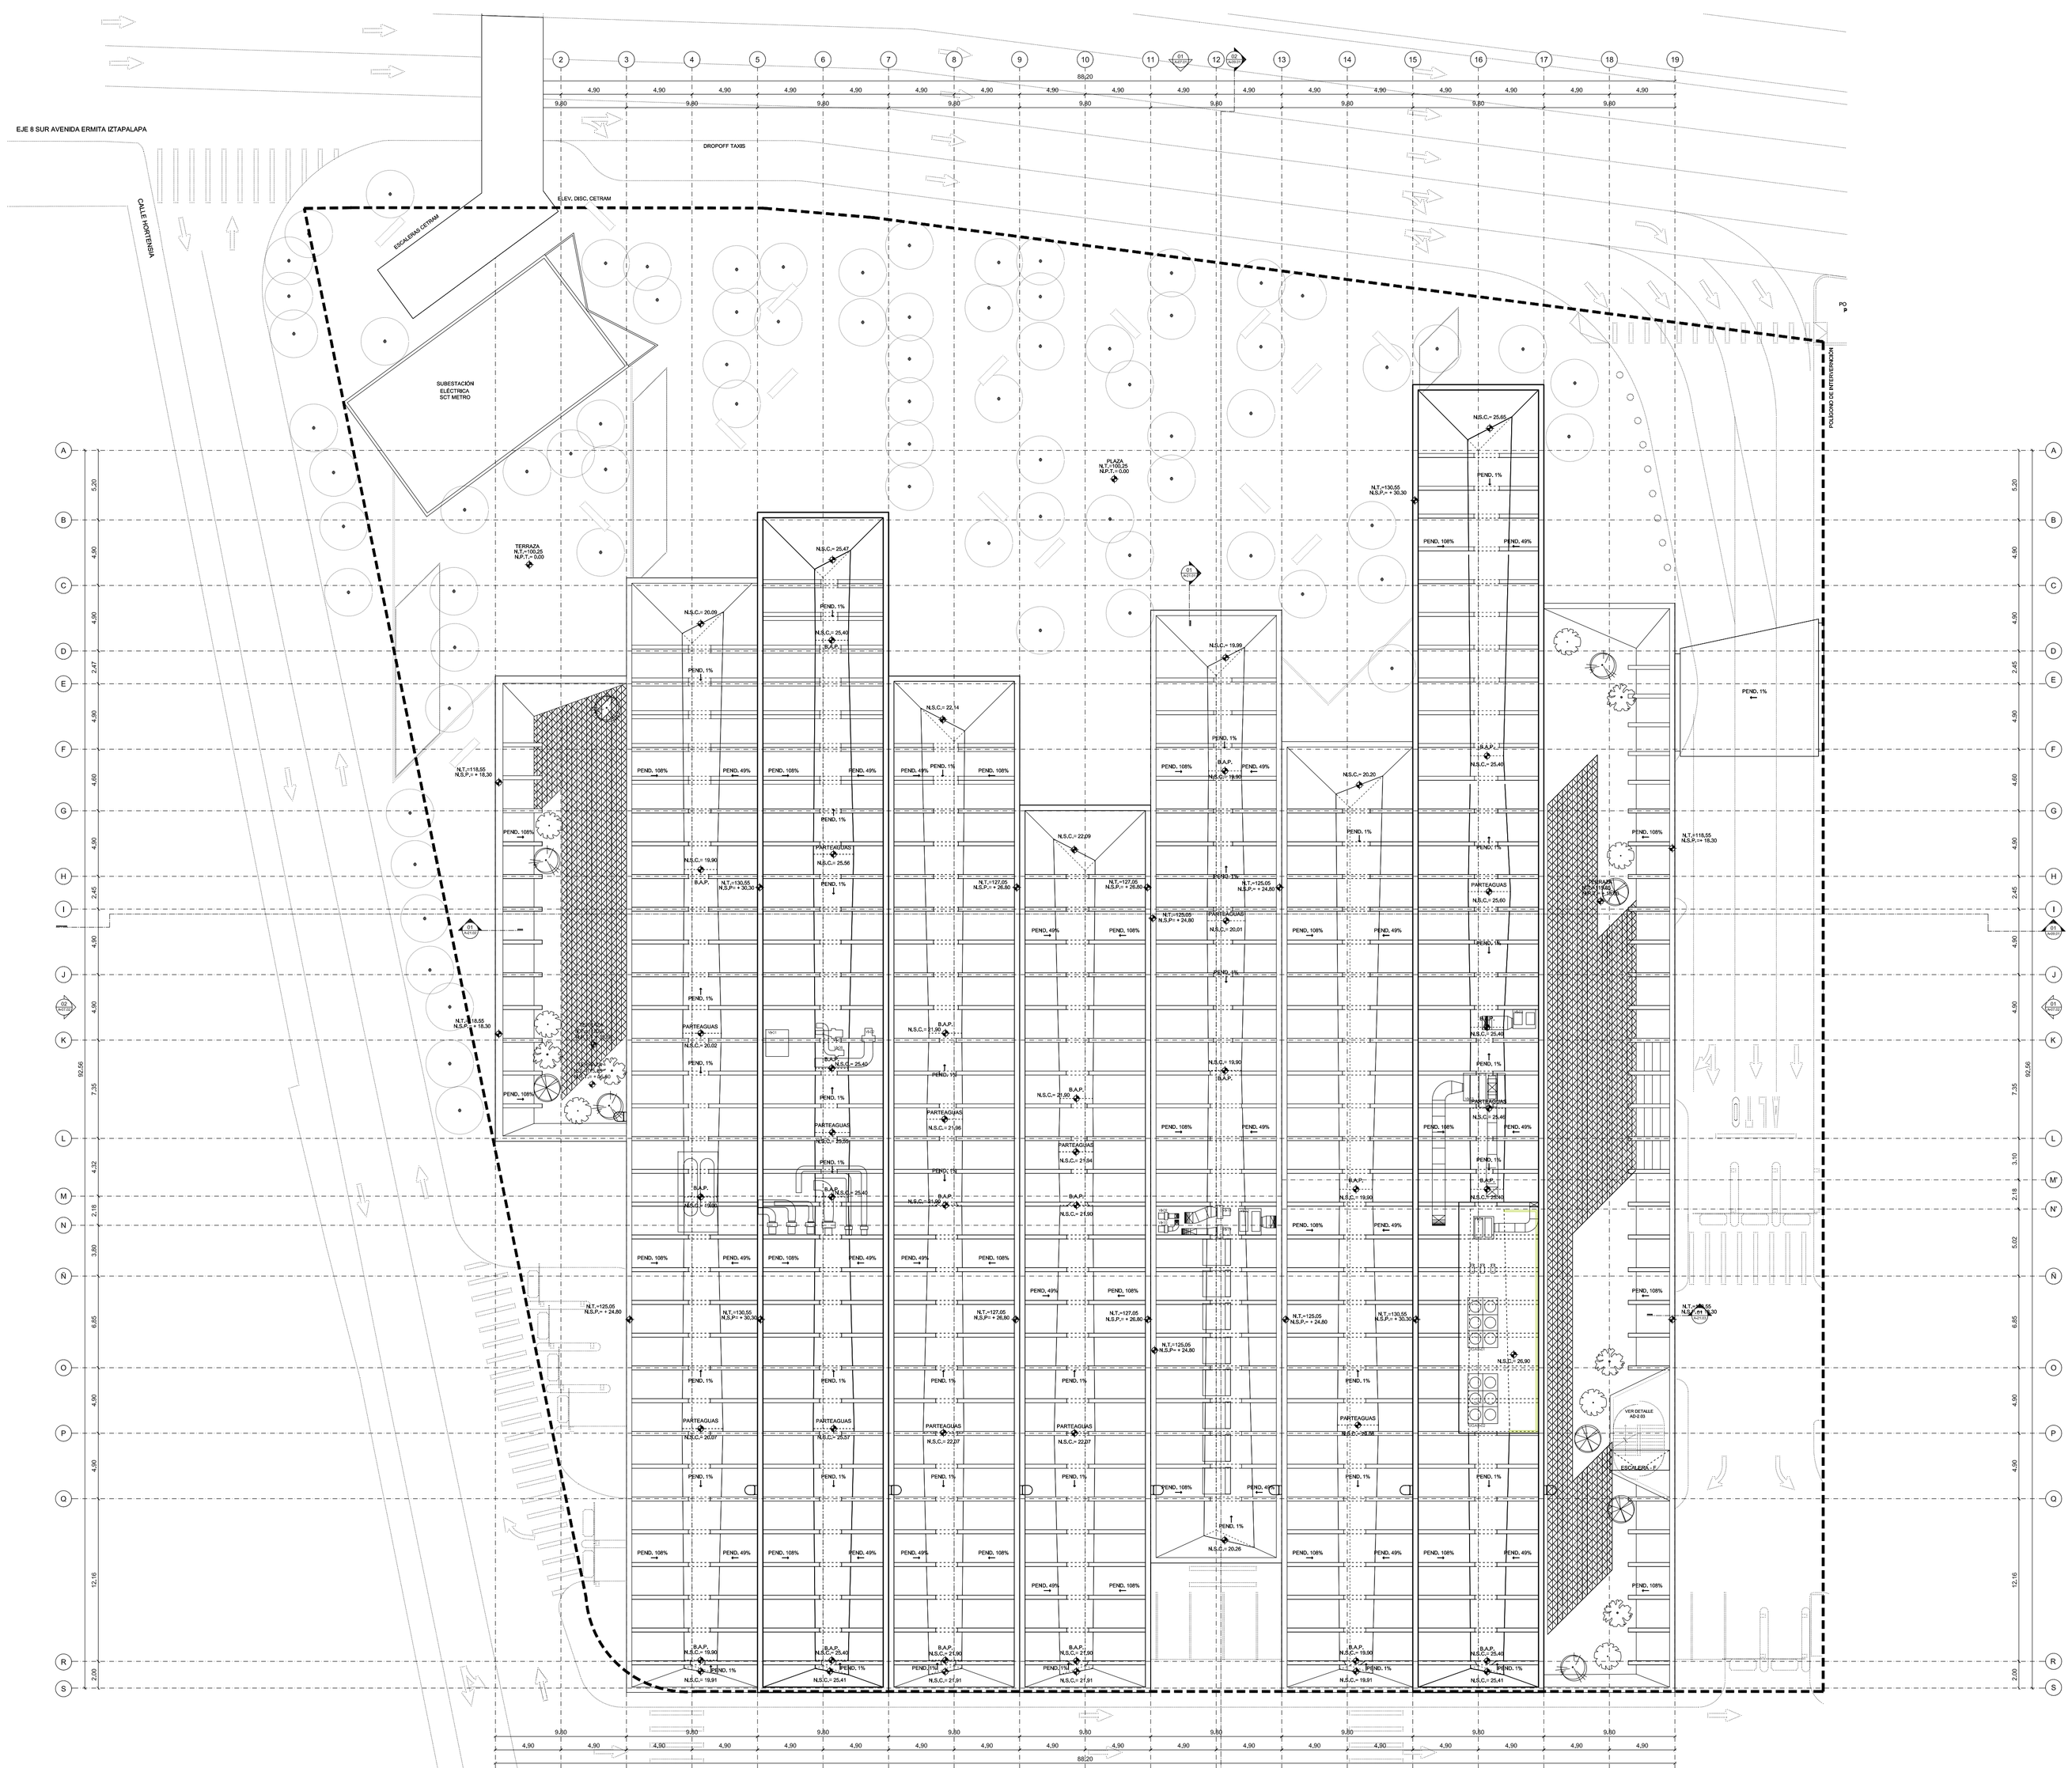

1 **PLANTA DE CONJUNTO-AZOTEAS**
ESCALA 1:250

NOTA 1: NO SE DEBE MEDIR SOBRE EL PLANO, NO SE DEBEN CONSIDERAR COMO VÁLIDAS LAS DIMENSIONES OBTENIDAS MIDIENDO A ESCALA SOBRE EL PLANO, O LAS OBTENIDAS A PARTIR DE LA PROPIA ESCALA, SI LAS DIMENSIONES NO ESTUVIERAN DEFINIDAS, SE DEBERÁN OBTENER EXCLUSIVAMENTE DE LA DIRECCIÓN ARQUITECTÓNICA DE OBRA. LOS ELEMENTOS QUE SE MUESTREN EN ESTE PLANO Y QUE NO PERTENEZCAN A LA DISCIPLINA DESCRITA EN EL PIE DE PLANO, TENDRÁN ÚNICAMENTE CARÁCTER INDICATIVO. PARA COMPROBAR LAS DIMENSIONES GENERALES Y LA INFORMACIÓN RELATIVA A LA DISPOSICIÓN Y UBICACIÓN DE LOS ELEMENTOS, DEBERÁ REFERIRSE A LOS PLANOS CORRESPONDIENTES A LA DISCIPLINA. LA INFORMACIÓN RECOGIDA EN EL PRESENTE PLANO RELATIVA A LA GEOMETRÍA, UBICACIÓN Y LAS DIMENSIONES GENERALES DEL EDIFICIO, SE DEBERÁ CONTRASTAR CON EL PLANO DE ARQUITECTURA CORRESPONDIENTE. EN CASO DE QUE EXISTAN DISCREPANCIAS ENTRE LOS PLANOS EN CUANTO A LA INFORMACIÓN DESCRITA, DEBERÁ SOLICITARSE LA ACLARACIÓN PERTINENTE A LA DIRECCIÓN DE OBRA. ESTE PLANO PUEDE SER UTILIZADO EN SU VERSIÓN DIGITAL, NO OBSTANTE, TODA LA INFORMACIÓN CONTENIDA DEBE SER REFERIDA Y CONTRASTADA CON EL ORIGINAL EN PAPEL. LA CONVERSIÓN DE LOS ARCHIVOS A OTRO FORMATO SE HARÁ BAJO LA PROPIA RESPONSABILIDAD DE QUIÉN LO LLEVE A CABO.

NOTA 2: TODOS LOS ELEMENTOS DE INSTALACIONES CONVENCIONALES, ESPECIALES, CONTRAINCENDIO, ETC., QUE DEBAN SER VISTOS O APARENTES TALES COMO: LUMINARIAS, DIFUSORES DE AIRE, REJILLAS DE INYECCIÓN Y RETORNO, DETECTORES, ROCIADORES, ALTAVOCES, CÁMARAS DE T.V., DETECTORES DE PRESENCIA, INTERFONOS, VIDEOPORTEROS, CLIMATIZADORES, RADIADORES, VENTILOCONVECTORES, MANGUERAS, HIDRANTES, EXTINGUIDORES, ILUMINACIÓN DE EMERGENCIA, ALARMAS, CONDUCTOS DE EXTRACCIÓN E INYECCIÓN, CABLEADO CANALETAS, MONITORES, ANTENAS, ENCHUFES DE CUALQUIER TIPO ASÍ COMO CUALQUIER TIPO DE ELEMENTO DE SEÑALIZACIÓN FIJA O DINÁMICA, DE SEÑALIZACIÓN, ORIENTACIÓN, EMERGENCIA, ETC. QUE AFECTE A LA URBANIZACIÓN O A LA EDIFICACIÓN SOBRE O BAJO RASANTE, AL EXTERIOR O INTERIOR SITUADAS EN PAVIMENTOS, PARAMENTOS O PLAFONES, TÉCNICOS O NO, FALSOS O NO, MOVILES O FIJOS, NO PODRÁ COLOCARSE EN SU POSICIÓN DEFINITIVA SIN INSTRUCCIONES CONCRETAS DE LOS ARQUITECTOS. ESTO AFECTA A SU FORMA, ACABADO, TEXTURA, COLOR Y POCISIÓN EN OBRA. LAS POSICIONES FIJADAS EN LOS PLANOS DE PLAFONES O LOS CORRESPONDIENTES DE PARAMENTOS SON MERAMENTE INDICATIVOS Y CUALQUIER ELEMENTO DEBERÁ SER MARCADO Y POSICIONADO DEFINITIVAMENTE EN LA OBRA SEGÚN INDICACIÓN EXPRESA DE LA DIRECCIÓN DE OBRA.

PATRONATO DEL PUMA DEL MUSEO DEL NIÑO

CROQUIS DE LOCALIZACIÓN

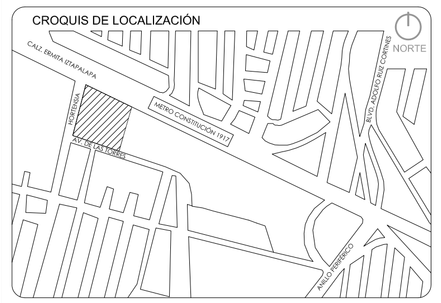

ESCALA GRÁFICA:

ESC: 1/250 0 1 2 5 10m

NORTE:

NOTA IMPORTANTE:

SE DEBERÁN VERIFICAR EN SU TOTALIDAD LAS NOTAS EXPRESADAS E INDICADAS EN LA PARTE LATERAL DERECHA E INFERIOR DEL PLANO, PREVIO INICIO DE CUALQUIER TRABAJO DE EJECUCIÓN DE OBRA.

SIMBOLOGÍA:

N.P.T.	NIVEL DE PISO TERMINADO
N.L.S.L.	NIVEL DE LECHO SUPERIOR DE LOSA ESTRUCTURAL
N.L.B.L.	NIVEL DE LECHO BAJO DE LOSA ESTRUCTURAL
N.L.B.P.	NIVEL DE LECHO BAJO DE PLAFÓN
N.C.P.	NIVEL DE CORONAMIENTO DE PRETIL
N.C.	NIVEL DE CERRAMIENTO
N.B.	NIVEL DE BANQUETA
B.A.N.	BAJADA DE AGUAS NEGRAS
B.A.P.	BAJADA DE AGUAS PLUVIALES
G.P.C.I.	GABINETE DE PROTECCIÓN CONTRA INCENDIOS
	INDICA NIVEL EN PLANTA
	INDICA NIVEL EN CORTE O ALZADO
	INDICA CAMBIO DE NIVEL EN PISO
	INDICA NIVEL DE CERRAMIENTO EN PLANTA
	POLÍGONO DE INTERVENCIÓN
	CAMBIO DE MATERIAL EN PISO

REVISIONES:

No.	FECHA	ASUNTO

PROYECTO:

MUSEO INTERACTIVO INFANTIL IZTAPALAPA (M3I)

UBICACIÓN:

CALZADA ERMITA IZTAPALAPA, ESQ. CALLE HORTENSIA
COL. LOS ANGELELES, METRO CONSTITUCIÓN DE 1917
DEL. IZTAPALAPA, CIUDAD DE MÉXICO, C.P. 09830

PLANO:

PLANTA DE CONJUNTO

SPRB ARQUITECTOS

ESTRUCTURAS MX SI

PROYECTÓ:
SPRB Arquitectos
+
MX_SI Architectural studio

D.R.O.:
Ing. Ismael César Pérez Carbajal
DRO-0932

C/DUyA.:
Arq. Rafael Alejandro Alfaro Bugarini
C/DUyA-0358

C/I:
Arq. Hermenegildo Guillermo Robles Tepichín
C/I-0011

DIBUJÓ:
SPRB

C/E:
Ing. José E. Nolasco Morales
C/E-0130

REVISA Y APRUEBA:

DIRECCIÓN DE CONSTRUCCIÓN DE PROYECTOS ESPECIALES "B"
APRUEBA:

FECHA: 2016

ESCALA: 1:250

ACOTACIÓN: METROS

CLAVE:

PLANO: **A-02**

IMPORTANTE: LOS PLANOS, ESPECIFICACIONES, CATÁLOGOS DE CONCEPTOS Y OBRAS DOCUMENTADOS, SON PARTE INTEGRAL DEL PROYECTO Y DEBEN SER CONSIDERADOS EN CONJUNTO. CUALQUIER MODIFICACIÓN DEBERÁ SER VERIFICADA CON EL PROYECTISTA Y/O LA DIRECCIÓN DE OBRA. AL FINAL DE LA OBRA EL CONTRATISTA DEBERÁ PROPORCIONAR MANUALES DE OPERACIÓN, MANTENIMIENTO, RELACIÓN DE PRUEBAS Y GARANTÍAS. LA EJECUCIÓN FINAL DE ACCESORIOS DEBE SER VERIFICADA EN OBRA DE ACUERDO A LOS PLANOS ARQUITECTÓNICOS. CUALQUIER DISCREPANCIA DEBE CONSULTARSE CON LA DIRECCIÓN DE OBRA.