


Fachada Norte


1:75 Fachada Sur

1:75

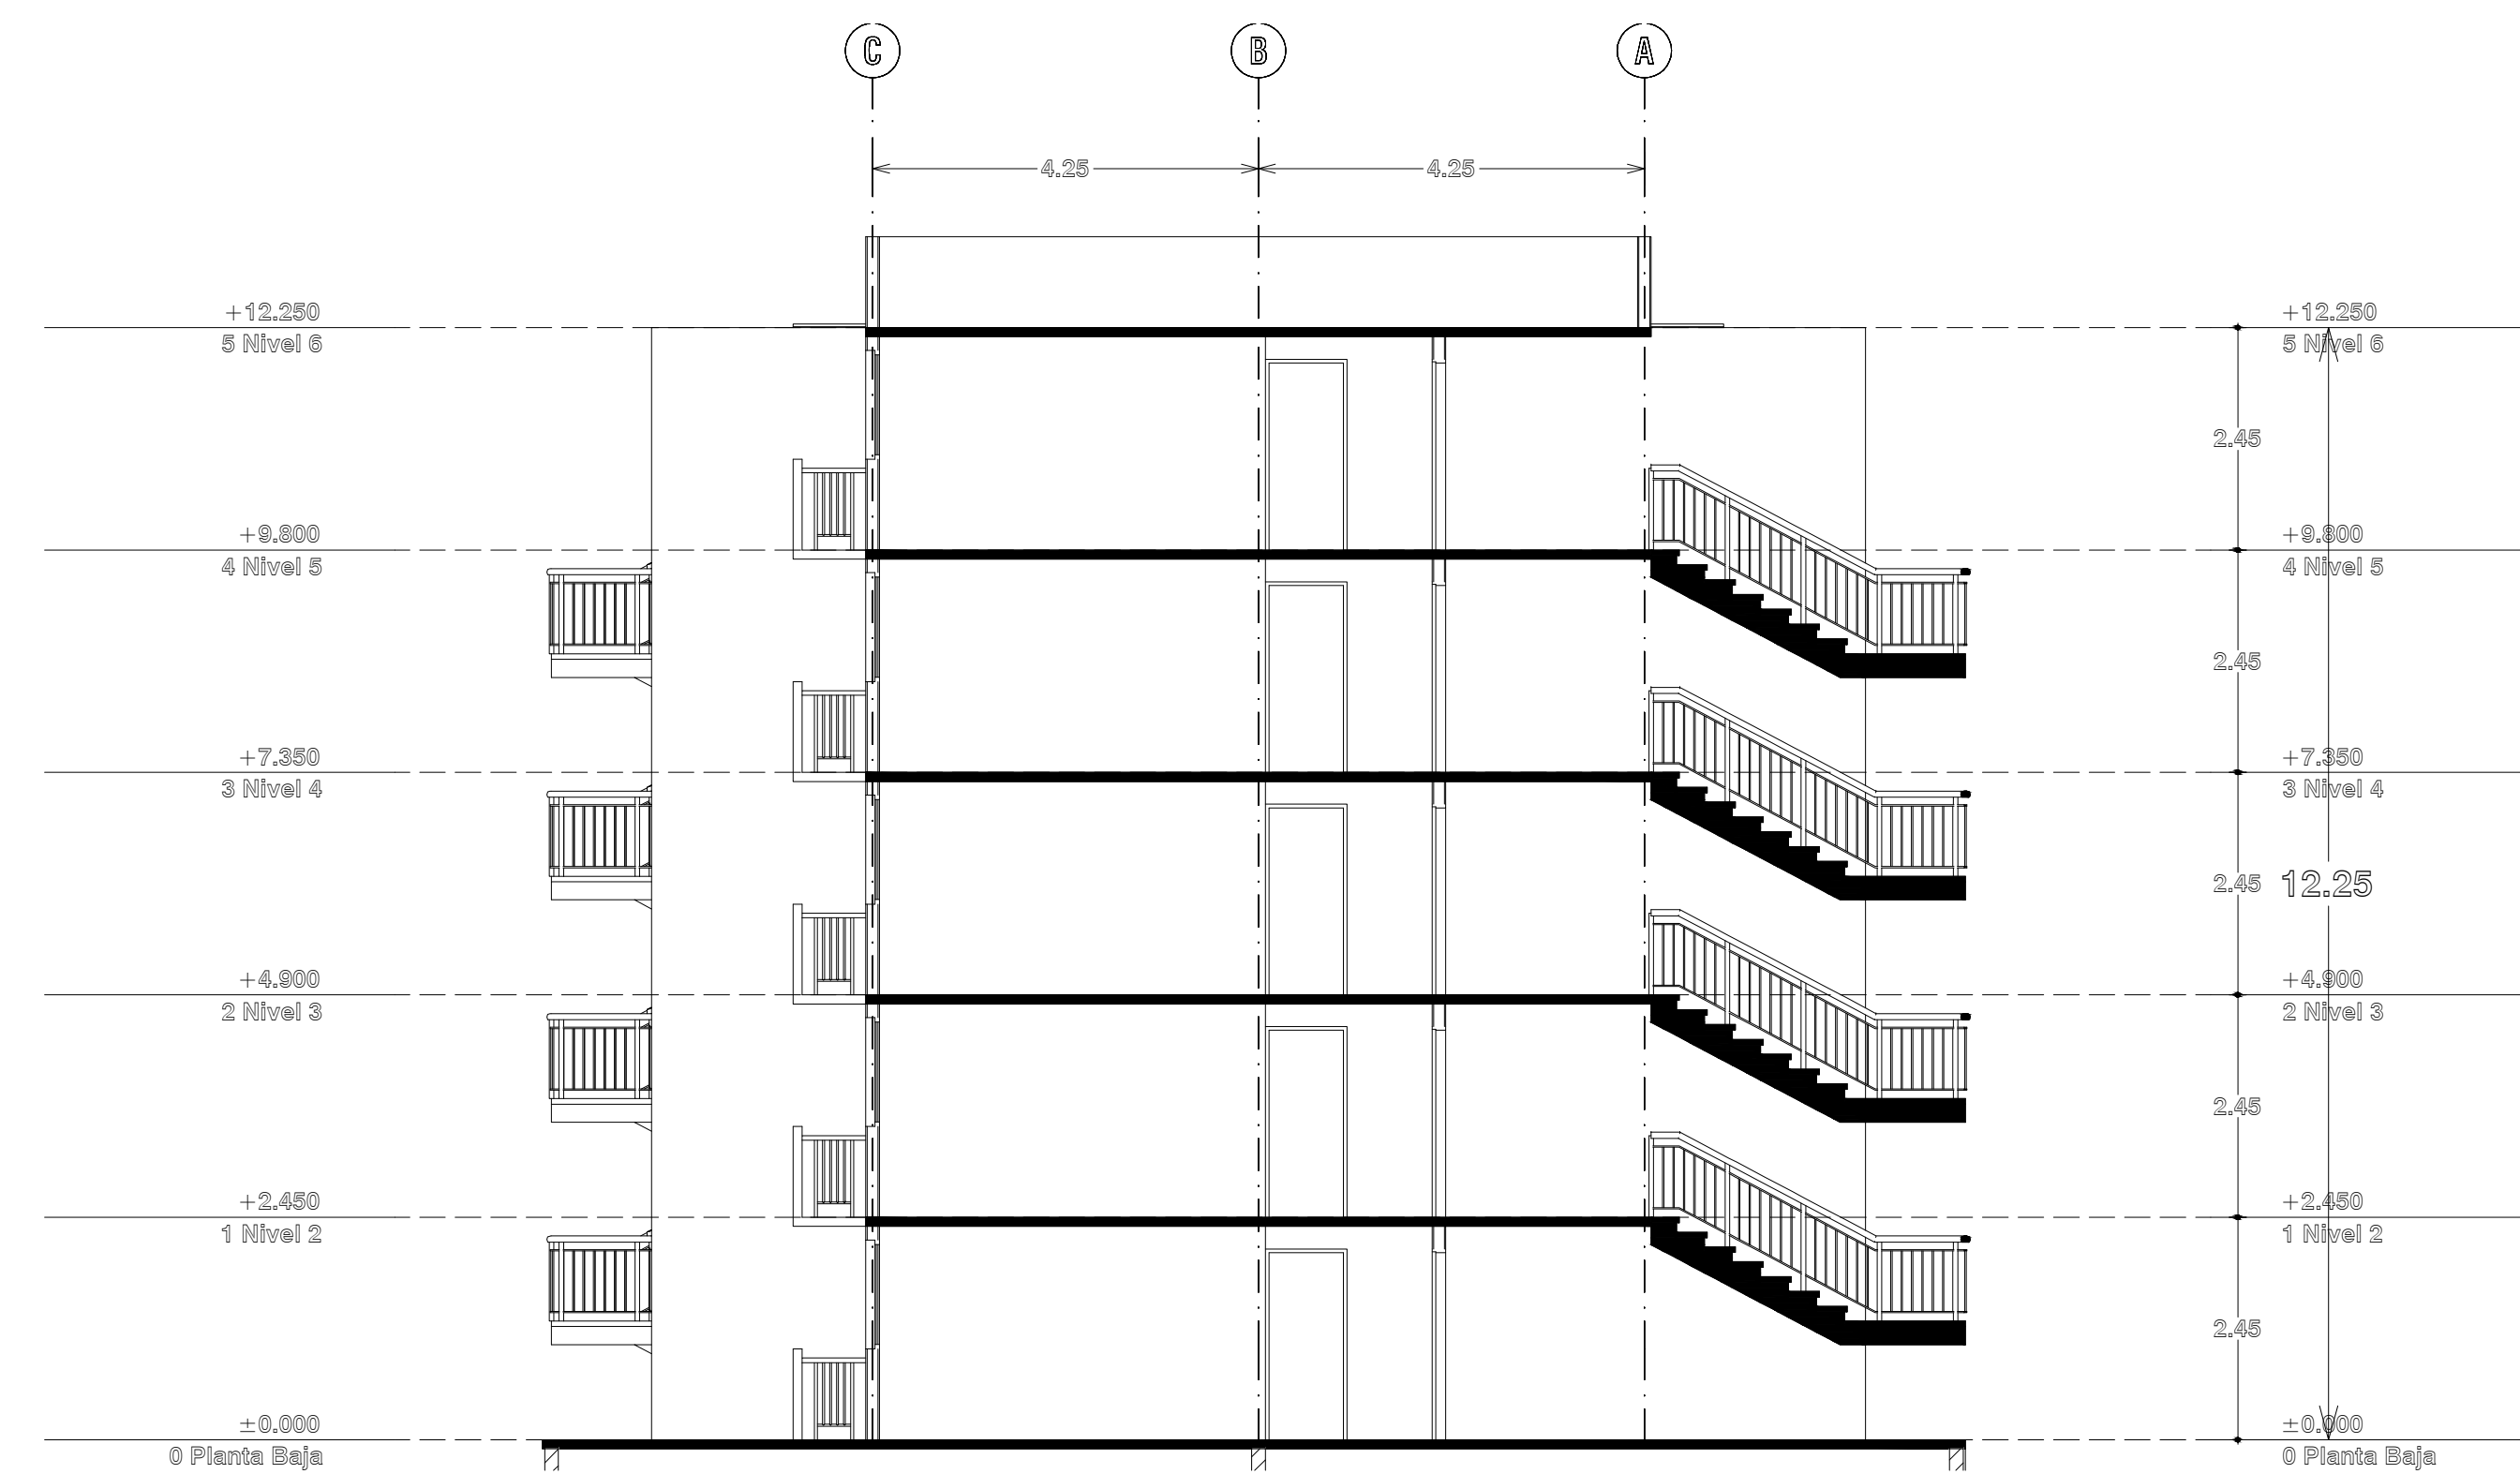

S-03

1:75

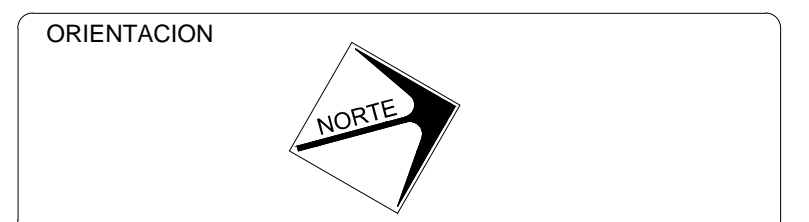

**Notas Generales**

- Las cotas estan indicadas en metros.
- Los niveles estan indicados en metros.
- Las cotas riguen al dibujo.
- Todas las medidas deberan ser verificadas en obra antes de su realizacion.
- El empleo de este plano es solo para la especialidad indicada.

Escala Grafica:

REVISION	DESCRIPCION	FECHA

**MULTIFAMILIAR TLALPAN.**  
**ARQUITECTONICO FACH.**  
**NORTE - SUR EDIFICIO 2C.**

CIUDAD DE MEXICO	ESTADO DE MEXICO
CAJAZA DE TLALPAN	COLONIA EDUCACION DELEGACION COYOACAN
MULTIFAMILIAR TLALPAN	REHABILITACION
ARQUITECTONICO FACH.	AR - 05
NORTE - SUR EDIFICIO 2C.	13/OCTUBRE/2017