


Fachada Norte


1:75 Fachada Sur

1:75

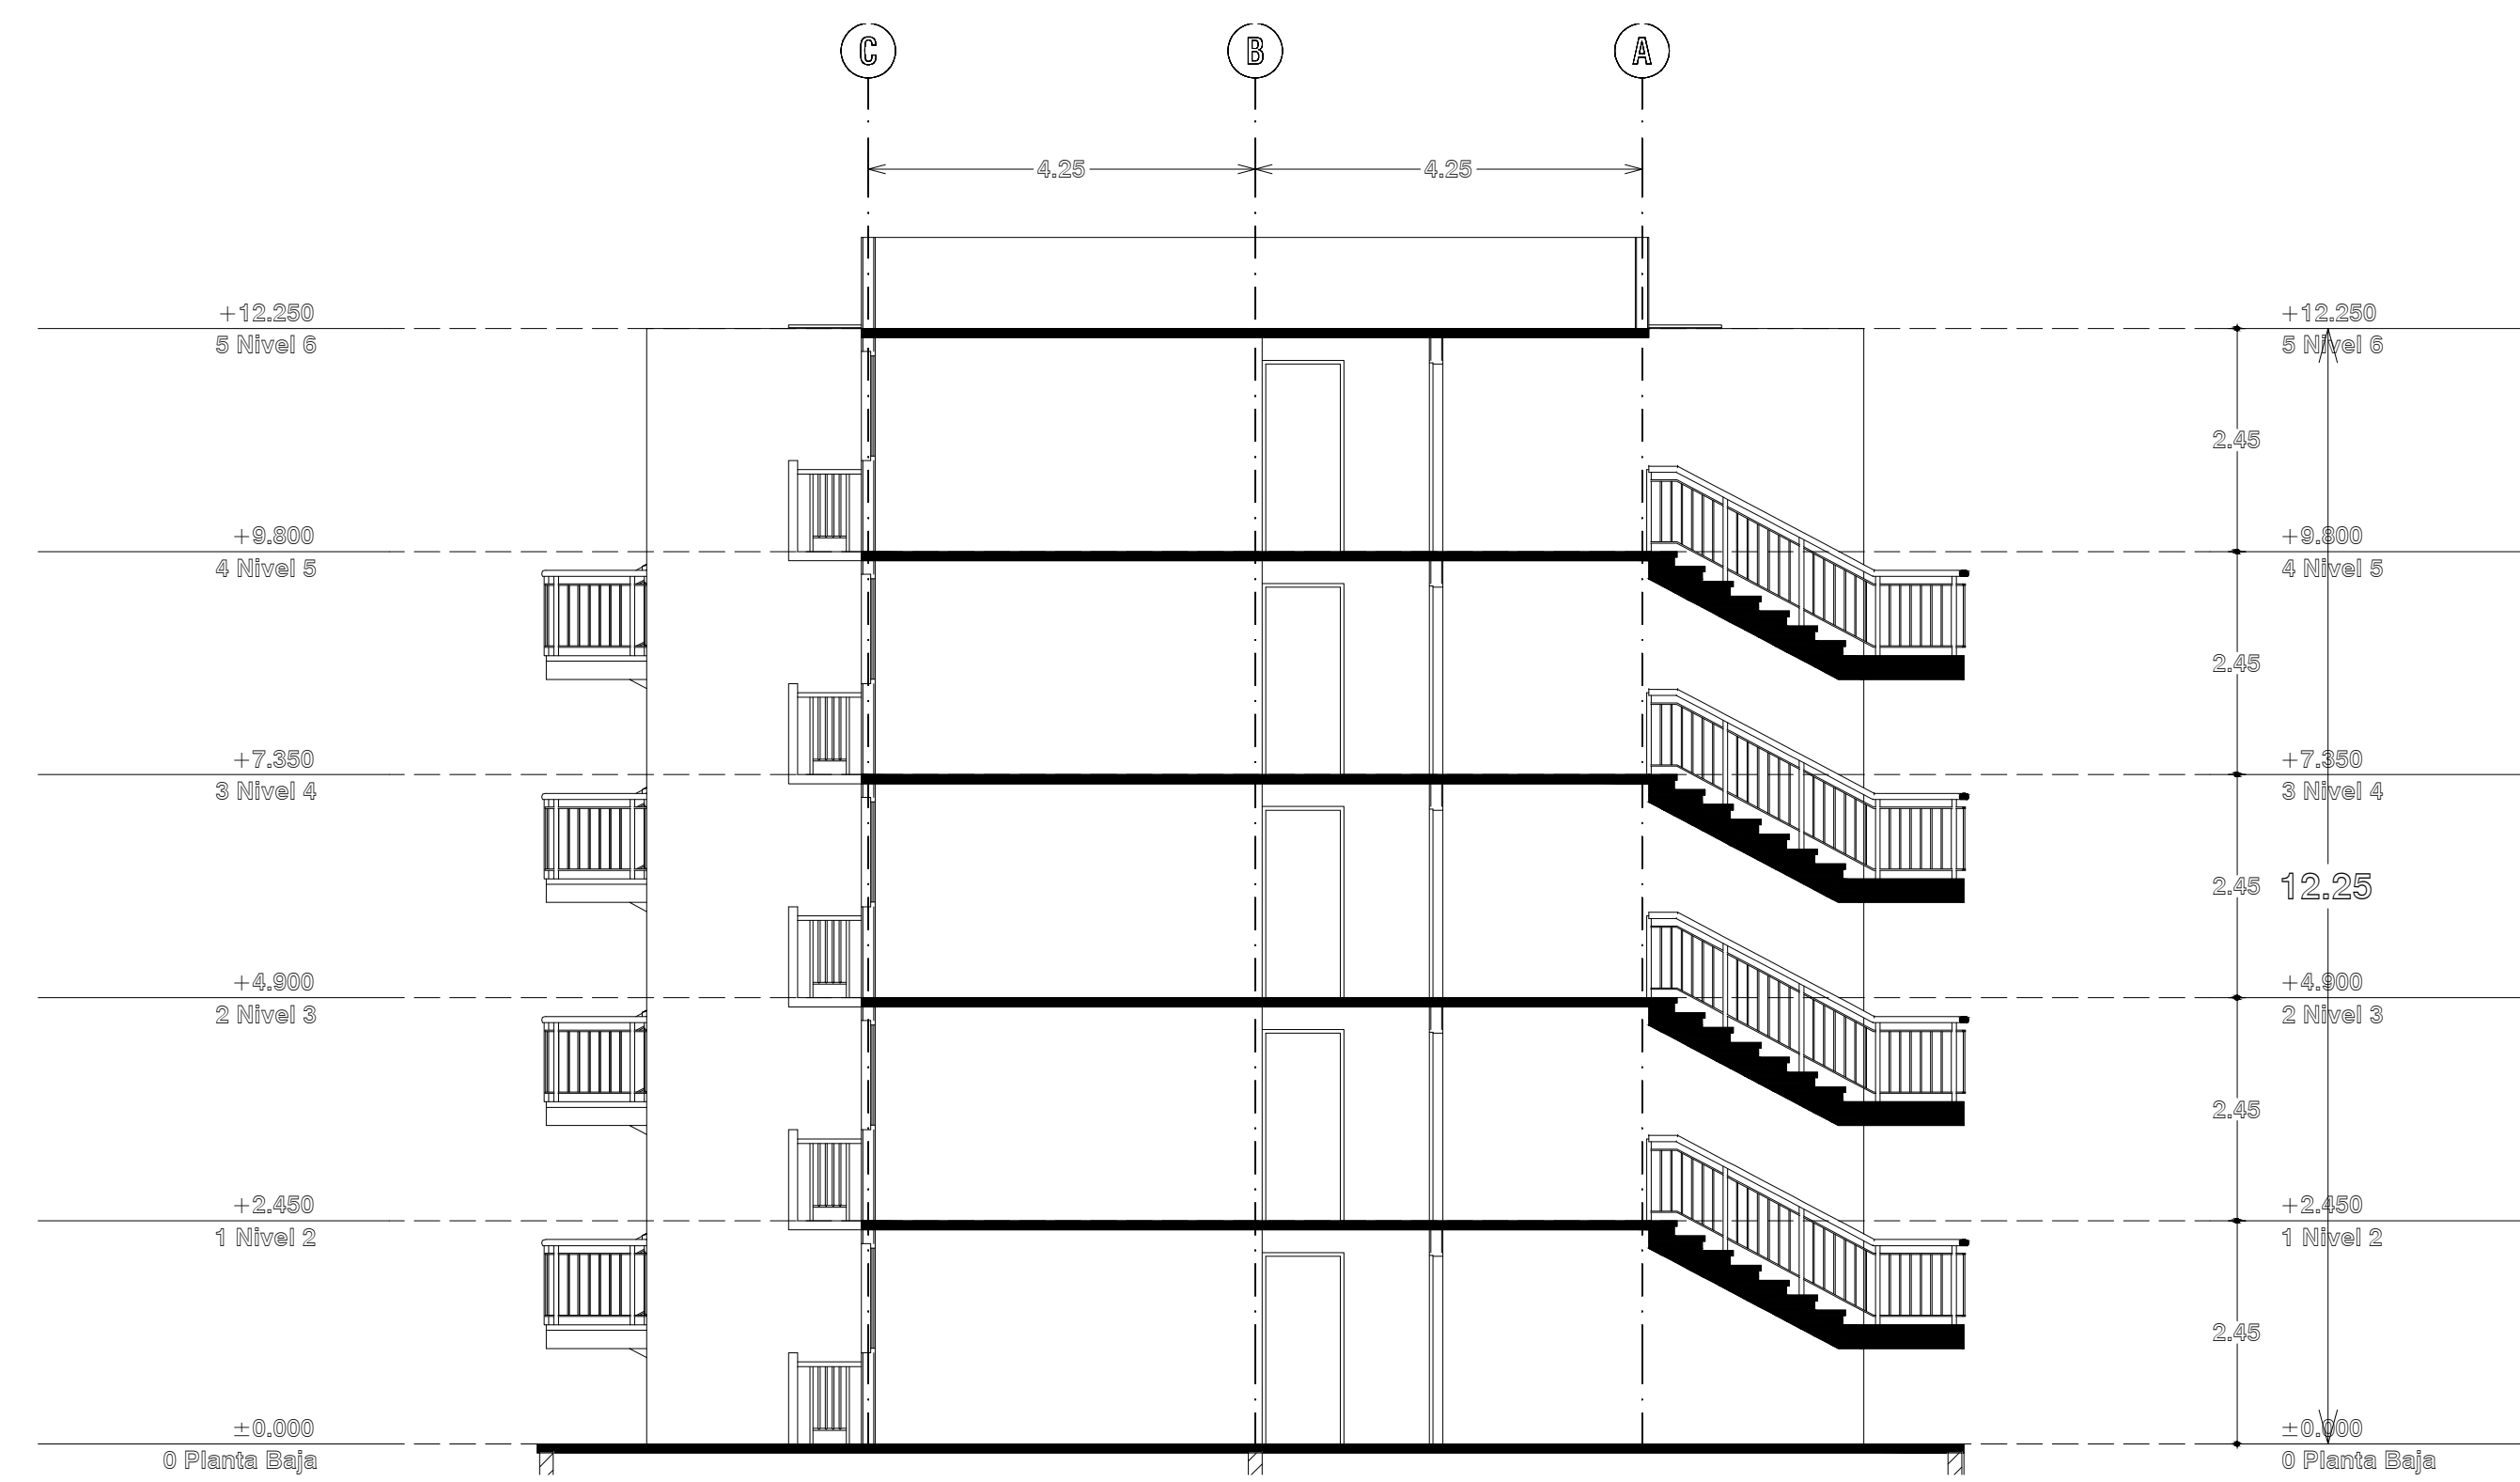

S-03

1:75

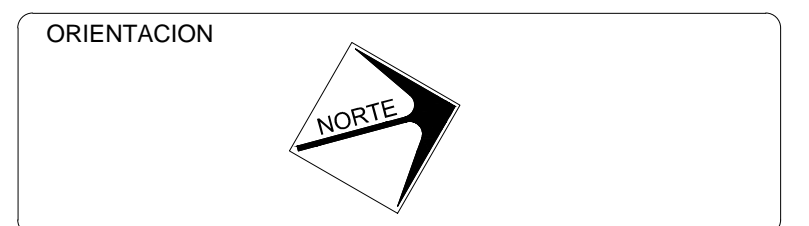

Notas Generales

- Las cotas estan indicadas en metros.
- Los niveles estan indicados en metros.
- Las cotas rigien al dibujo.
- Todas las medidas deberan ser verificadas en obra antes de su realizacion.
- El empleo de este plano es solo para la especialidad indicada.

Escala Grafica:

REVISION	DESCRIPCION	FECHA

MULTIFAMILIAR TLALPAN.
ARQUITECTONICO FACH.
NORTE - SUR EDIFICIO 2A.

CIUDAD DE MEXICO	CAJAZA DE TLALPAN	COLONIA EDUCACION DELEGACION COYOACAN
PROYECTO	MULTIFAMILIAR TLALPAN	REHABILITACION
ARQUITECTONICO FACH.	NORTE - SUR EDIFICIO 2A.	AR - 05
FECHA	13/OCTUBRE/2017	HOJA NO EN PLANO