



**CDMX**  
CIUDAD DE MÉXICO




---

**PLANTACIÓN DE ARBOLADO EN LAS DELEGACIONES  
GUSTAVO A. MADERO Y CUAUHTÉMOC,  
COMO COMPENSACIÓN AMBIENTAL POR LAS OBRAS DE  
LA LÍNEA 7 DEL METROBÚS  
PRIMERA FASE**

---

SE REALIZARON 5 RECORRIDOS CON LA PARTICIPACIÓN DE:

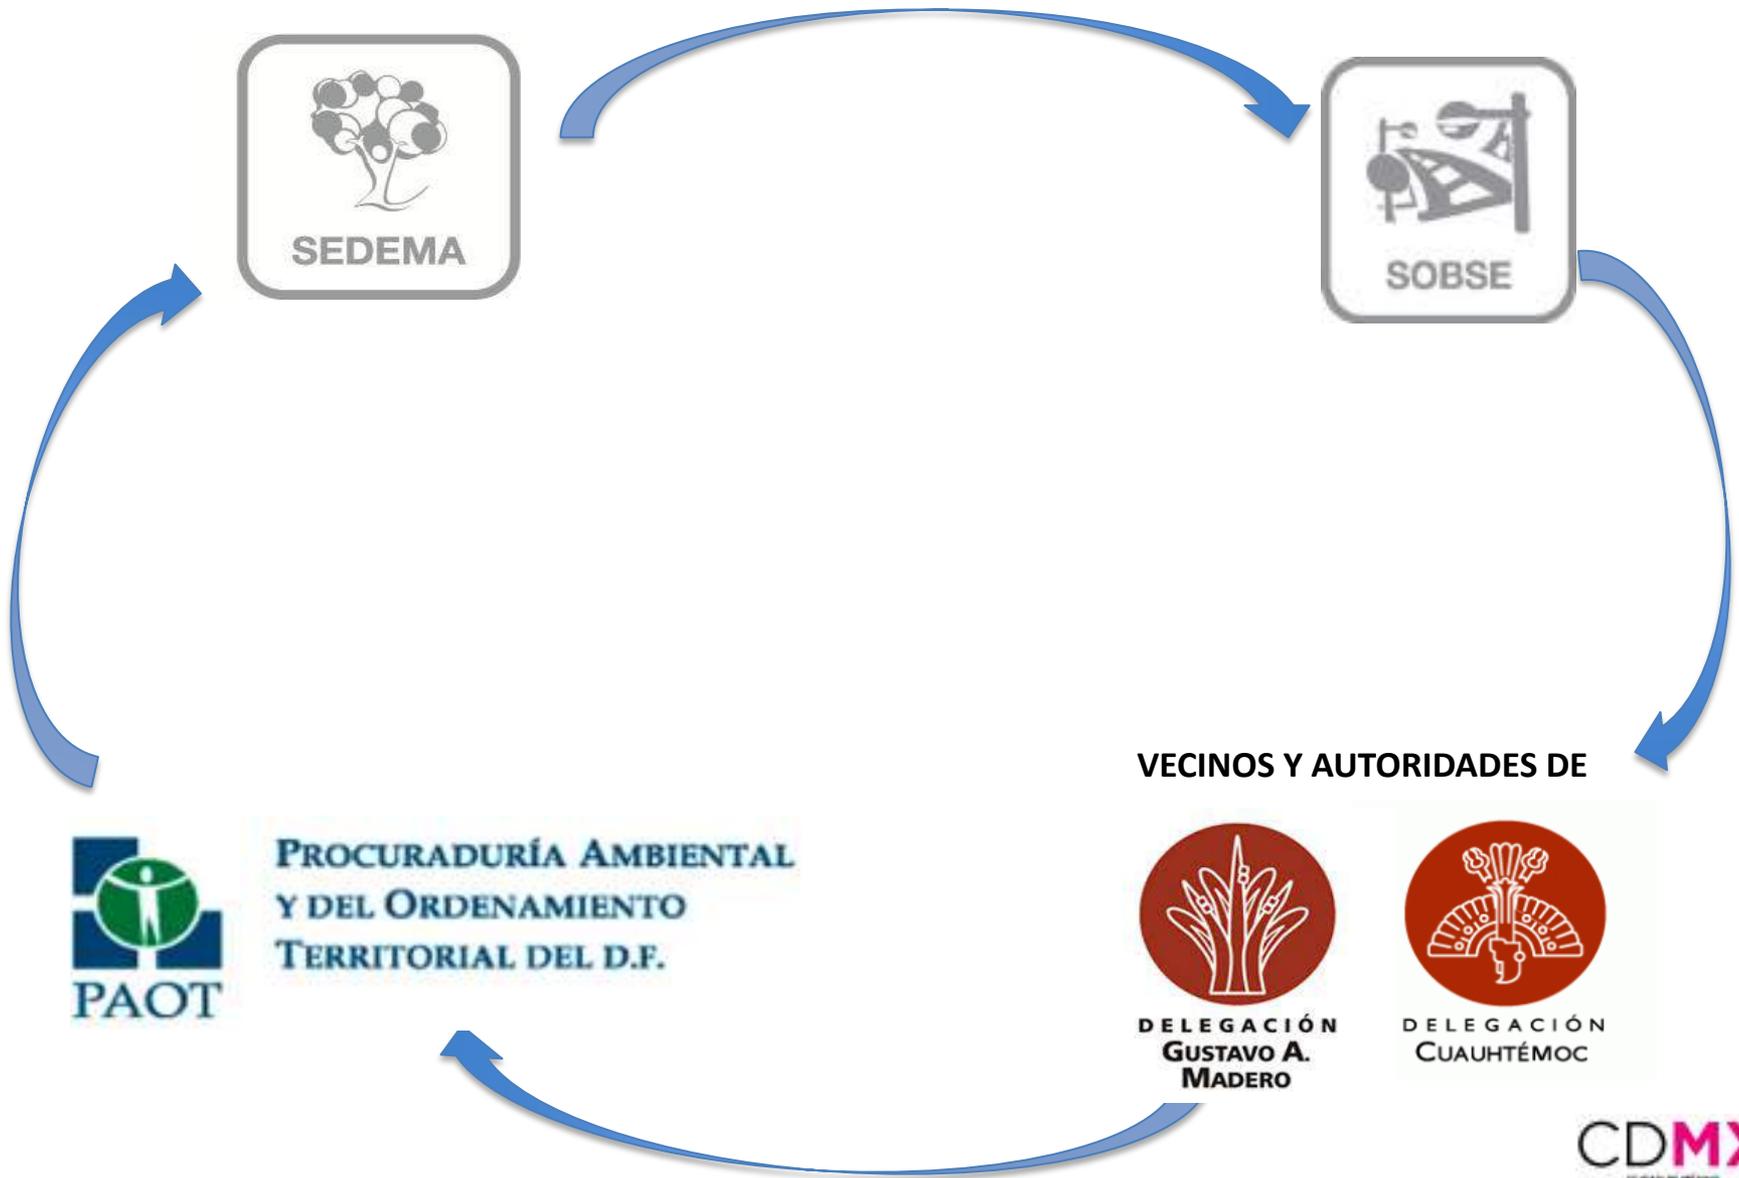

## 1er. RECORRIDO (Col. Industrial; Del. Gustavo A. Madero)

- \* Avenida Euzkaro
- \* Calle Carolina
- \* Parque La Pasión
- \* Parque María Luisa
- \* Camellón Rómulo Escobar



Avenida Euzkaro



Parque María Luisa



Calle Carolina



Camellón Rómulo Escobar



Parque La Pasión

## 2do. RECORRIDO (Col. Peralvillo; Del. Cuauhtémoc)

- \* Jardín Beethoven
- \* Mercado Beethoven
- \* Parque Bela Barlok
- \* Parque San Joaquín



Jardín Beethoven



Mercado Beethoven (Interior)



**Mercado Beethoven (Exterior)**



**Parque Bela Barlok**



**Parque San Joaquín**

### 3er. RECORRIDO (Col. Exhipódromo de Peralvillo; Del. Cuauhtémoc)

- \* Parque El Rotario
- \* Parque El Columpio
- \* Parque 4 Vientos
- \* Monumento al Peregrino
- \* Calles y camellones adyacentes  
(Puccini, F. Gounod, Vallejo etc.)



Parque El Rotario



**Parque San Simón**



**Monumento al Peregrino**



**Calles adyacentes**

## 4to. RECORRIDO (Col. Nonoalco Tlatelolco; Del. Cuauhtémoc)

- \* Jardín Santiago
- \* Glorieta Cuitláhuac
- \* Tecpan
- \* Parque El Reloj
- \* Jardín La Pera
- \* Andadores de Tlatelolco





Tecpan



Andadores de Tlatelolco



Parque El Reloj



## 5to. RECORRIDO (Col. Industrial, Col. Estrella y Col. Guadalupe Tepeyac; Del. Gustavo A. Madero)

- \* Calle Excélsior
- \* Calle Real del Monte
- \* Calle Fundidora Monterrey
- \* Calle Mundial
- \* Calle Raquel
- \* Avenida Talismán
- \* Avenida Victoria
- \* Calle Yolanda
- \* Calle Saúl




Calle Fundidora Monterrey



Calle Saúl

## PALETA VEGETAL PARA PLANTACIÓN, COMO PRIMERA ETAPA

	SP. PORTE CHICO	SP. PORTE MEDIO	SP. PORTE ALTO
ESPECIES	Astronómica	Acacia Negra	Encino siempre verde
	Níspero	Pata de vaca	Jacaranda

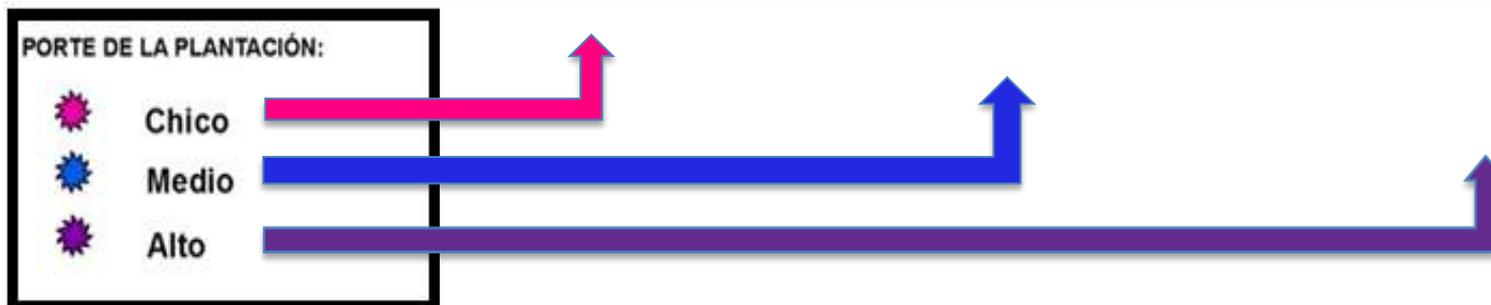

---

# EJEMPLOS DE SITIOS GEO-REFERENCIADOS PARA PLANTACIÓN DE ARBOLADO EN LA PRIMERA FASE

---

# AVENIDA EUZKARO




<p>Nombre del Proyecto</p> <p>CDMX - Corredor Industrial - Avda. Euzkaro + Rialto</p>		<p><b>PORTE DE LA PLANTACIÓN:</b></p> <ul style="list-style-type: none"> <li> Chico</li> <li> Medio</li> <li> Alto</li> </ul>		<p><b>REFERENCIAS GEOGRÁFICAS</b></p> <p>Proyecto con: 2 líneas del Troncal de las Mercedes (LTM)</p> <p>Eje: Avda. Euzkaro - Vialto - Rialto - Zona UTM: 14 N</p> <p>Distrito de referencia: RASO-06</p> <p>Coordenadas: 28.5300</p>	<p><b>CDMX</b></p> <p>SECRETARÍA DEL MEDIO AMBIENTE</p> <p>DIRECCIÓN GENERAL DE REGULACIÓN AMBIENTAL</p> <p>DIRECCIÓN DE EVALUACIÓN DE IMPACTO AMBIENTAL</p>
<p>ESCALA</p> <p>1:700</p>	<p>ESCALA</p> <p>0 5 10 20</p> <p>Metros</p>				

# AVENIDA EUZKARO



Calle Euzkaro	
ZONA: Centro Histórico, Cuicuilco y Matamoros	
ESCALA 1:800	PLANO 1.1 2

<b>PORTE DE LA PLANTACIÓN:</b>	
	<b>Chico</b>
	<b>Medio</b>
	<b>Alto</b>

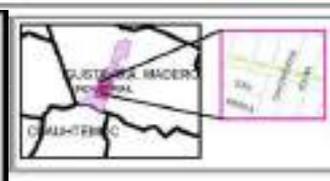

<b>REFERENCIAS GEOGRÁFICAS</b>	
Proyección Universal Transversa de Mercator (UTM)	
Eje central de referencia: 9830-04 Zona UTM: 14 N	
Datum de referencia: WGS-84	
Unidad: Metro	
<b>ESCALA</b>	
0 5 10 20 Metros	

SECRETARÍA DEL MEDIO AMBIENTE  
DIRECCIÓN GENERAL DE REGULACIÓN AMBIENTAL  
DIRECCIÓN DE PLANTACIÓN DE VEGETACIÓN AMBIENTAL


# AVENIDA EUZKARO



PMA Estudios	
2019, Calles Industrial, Guadalupe y Mateo	
ESCALA 1:400	PLANO 1.1 5

**PORTE DE LA PLANTACIÓN:**

- Chico
- Medio
- Alto

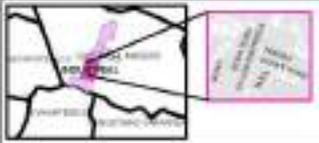

**REFERENCIAS GEOGRÁFICAS**  
 Proyección: Universal Transversa de Mercator (UTM)  
 Datum de referencia: WGS 84    Zona UTM: 14 N  
 Datum de referencia: (WGS 84)  
 Unidad linear: METROS

**ESCALA**

SECRETARÍA DEL MEDIO AMBIENTE  
 DIRECCIÓN GENERAL DE REGULACIÓN AMBIENTAL  
 DIRECCIÓN DE INGENIERÍA DE IMPACTO AMBIENTAL

# CALLE CAROLINA (GAM)



Calle La Carolina

CDMX, SOHO INDUSTRIAL, VALBUENA BUENO


ESCALA:  
1:800

PLANO 1.1  
3

## PORTE DE LA PLANTACIÓN:



**Chico**  
**Medio**  
**Alto**

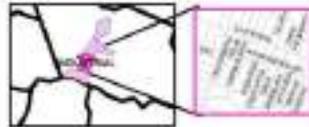

## REFERENCIAS GEOGRÁFICAS

Proyección Universal Transversa de Mercator (UTM)  
Eje de referencia: WGS-84 Zona UTM: 14N  
Origen de referencia: WGS-84  
Unidad: metro, metros

## ESCALA



**CDMX**  
SECRETARÍA DEL MEDIO AMBIENTE



SECRETARÍA DEL MEDIO AMBIENTE  
DIRECCIÓN GENERAL DE REGULACIÓN AMBIENTAL  
DIRECCIÓN DE VALUACIÓN DE IMPACTO AMBIENTAL

# PARQUE MARÍA LUISA (GAM)



Parque María Luisa	
DGPA, Calles Indignas, Calles 5 y México	
ESCALA <b>1:800</b>	PLANO 1 x 1 5

**PORTE DE LA PLANTACIÓN:**

-  Chico
-  Medio
-  Alto




**REFERENCIAS GEOGRÁFICAS**  
 Proyección: UTM  
 Datum de referencia: WGS84  
 Escala horizontal: 1:800  
 Unidad base: Metros

**ESCALA**



SECRETARÍA DE MEDIO AMBIENTE  
 DIRECCIÓN GENERAL DE REGULACIÓN AMBIENTAL  
 DEPARTAMENTO DE EVALUACIÓN DE IMPACTO AMBIENTAL

# PARQUE LA PASIÓN (GAM)

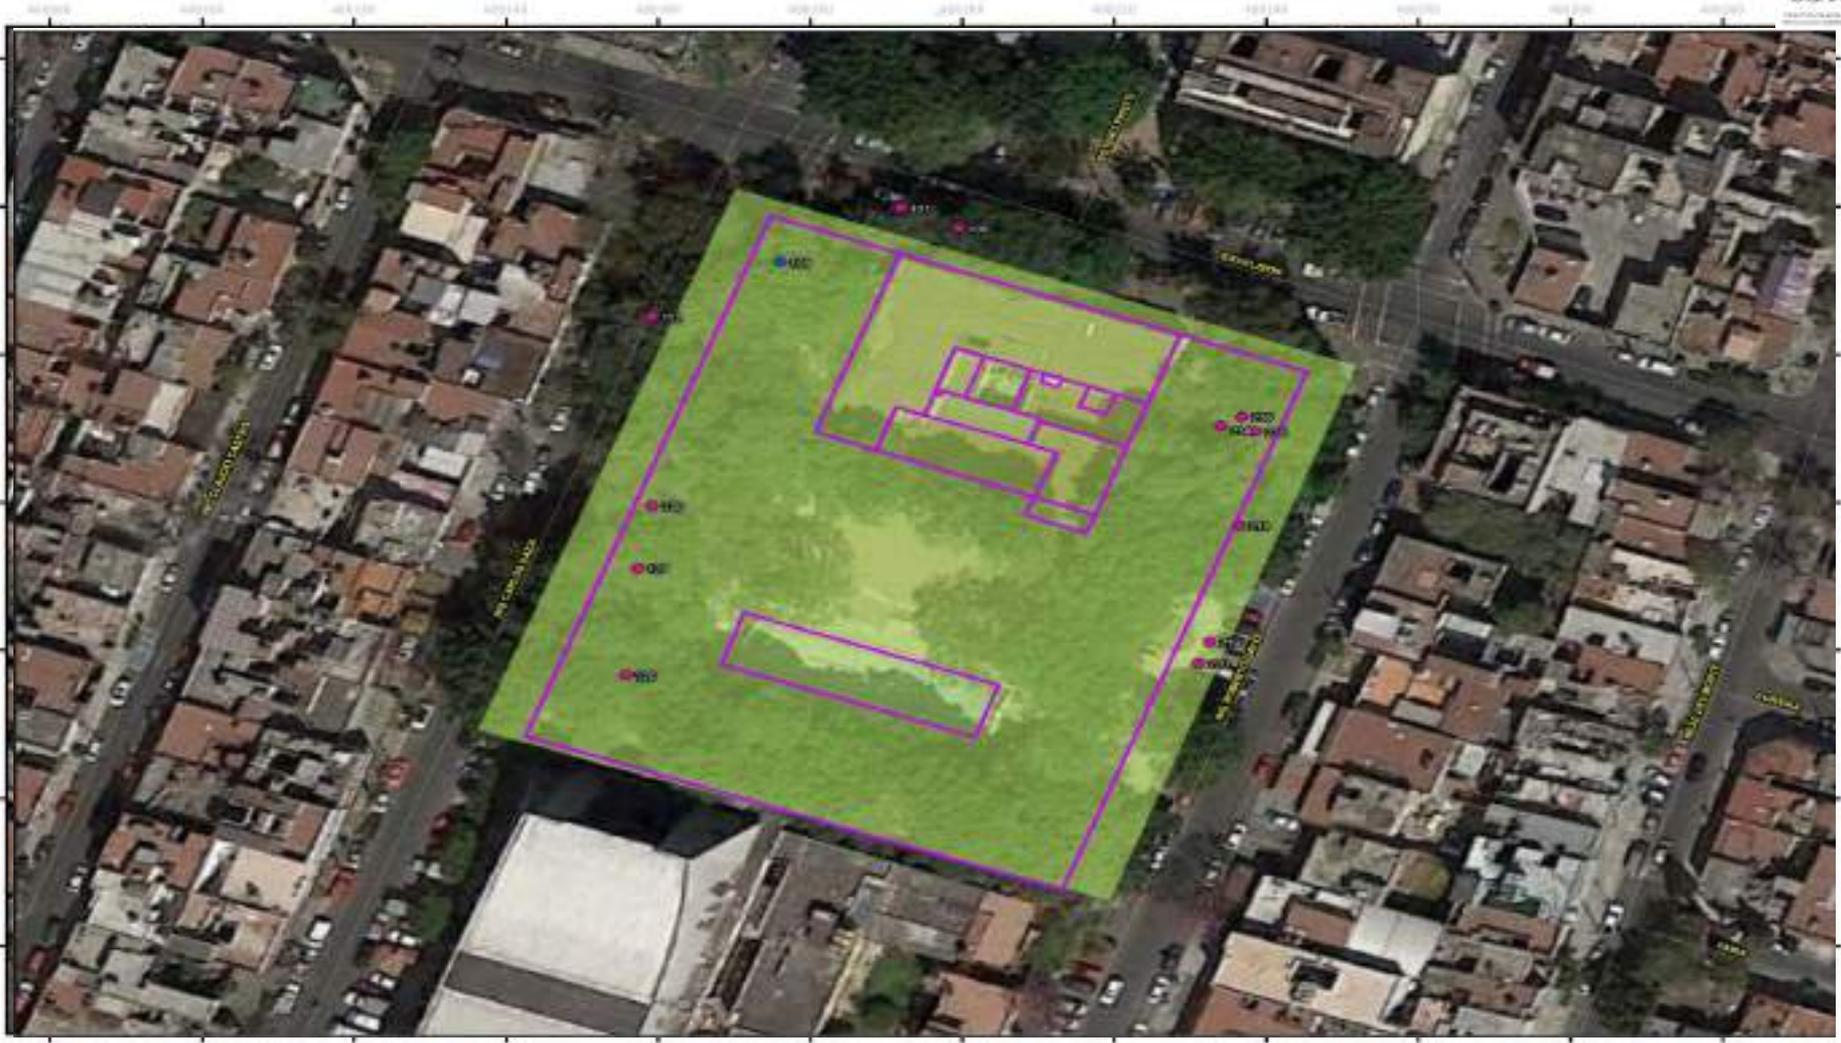

<p>Parque de la Pasión</p> <p>ZONA: Centro Industrial, Contorno 4 BARRIO</p> <p>ESCALA: 1:800</p> <p>PLANO 1.1</p>		<p><b>PORTE DE LA PLANTACIÓN:</b></p> <ul style="list-style-type: none"> <li> Chico</li> <li> Medio</li> <li> Alto</li> </ul>		<p><b>REFERENCIAS GEOGRÁFICAS</b></p> <p>Proyección: UTM con el Tratamiento de Meridiano (UTM)</p> <p>Sistema de referencia: WGS-84 Zona 17N</p> <p>Origen de referencia: WGS-84</p> <p>Unidad linear: Metros</p> <p><b>ESCALA</b></p>	<p>SECRETARÍA DEL MEDIO AMBIENTE DIRECCIÓN GENERAL DE REGULACIÓN AMBIENTAL DIRECCIÓN DE EVALUACIÓN DE IMPACTO AMBIENTAL</p>
--	--	---	--	--	---

# PARQUE EL ROTARIO (CUAUHTÉMOC)



INDICEL	
Parque El Rotario	
CDA:	
Cel. Estadio de Persepolis Delegación Cuauhtémoc	
ESCALA:	PLANO 1.1
1:300	

PORTE DE LA PLANTACIÓN:	
	Chico
	Medio
	Alto



REFERENCIAS GEOGRÁFICAS	
Proyección: Sistema Transversal de Mercator (STM)	
Elevación de referencia: WGS 84 - Zona 17N UTM	
Escala de referencia: 1:50000	
Fecha de actualización: Imagen Sat Digital año 2011	
ESCALA	

SECRETARÍA DEL MEDIO AMBIENTE  
DIRECCIÓN GENERAL DE REGULACIÓN AMBIENTAL  
DIRECCIÓN DE EVALUACIÓN DE IMPACTO AMBIENTAL

# PARQUE EL COLUMPIO(CUAUHTÉMOC)



PROYECTO:  
**Parque El Columpio**


ZONA:  
**Lerdo, San Simón y Vallejo  
Delegación Cuauhtémoc**

ESCALA:  
**1:400**

PLANO 1.1

PORTE DE LA PLANTACIÓN:

-  **Chico**
-  **Medio**
-  **Alto**

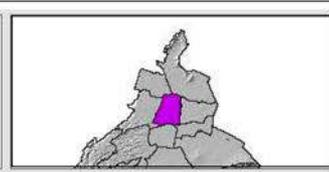

REFERENCIAS GEOGRÁFICAS  
 Proyección: Universal Transversa de Mercator (UTM)  
 Elipsoide de referencia: WGS-84 Zona UTM: 14 N  
 Datum de referencia: WGS-84  
 Unidad lineal: Metros Imagen Sat: Digital globe Enero 2015

ESCALA  
 0 5 10 20  
 Metros

CDMX  
 SECRETARÍA DEL MEDIO AMBIENTE  
 DIRECCIÓN GENERAL DE REGULACIÓN AMBIENTAL  
 DIRECCIÓN DE EVALUACIÓN DE IMPACTO AMBIENTAL

SEDEMA

# PARQUE 4 VIENTOS (CUAUHTÉMOC)



<b>PROYECTO</b>	
Parque Cuatro Vientos	
<b>DIRECCIÓN</b>	
Franz Schubert y Eje Central Lázaro Cárdenas Delegación Cuauhtémoc	
<b>ESCALA</b>	<b>PLANO</b>
1:500	1.1

<b>PORTE DE LA PLANTACIÓN:</b>	
	Chico
	Medio
	Alto



<b>REFERENCIAS GEOGRÁFICAS</b>
Proyector: Universal Transversa de Mercator (UTM)
Elipsoidal de referencia: WGS 84
Coordenadas de referencia: UTM 14 Q
UTM en decimal: Metros
Imágenes: Datos Digitales de Borealis 2010
<b>ESCALA</b>

	<b>CDMX</b>	
SECRETARÍA DEL MEDIO AMBIENTE DIRECCIÓN GENERAL DE REGULACIÓN AMBIENTAL DIRECCIÓN DE EVALUACIÓN DE IMPACTO AMBIENTAL		

# CAMELLÓN VALLEJO (CUAUHTÉMOC)



PROYECTO:	
Camellón Vallejo	
Lugar: Camellón Vallejo, Delegación Cuauhtémoc	
ESCALA: 1:800	PLANO 1.1

PORTE DE LA PLANTACIÓN:	
	Chico
	Medio
	Alto




REFERENCIAS GEOGRÁFICAS	
Proyección: Universal Transversa de Mercator (UTM)	
Sistema de referencia: WGS 84 - Zona 14 N	
Datum de referencia: 1984	
Unidad de medida: Metros	
Imagen: Sat. Digital globe View 2010	
ESCALA	
0 10 20 40	
Metros	

SECRETARÍA DEL MEDIO AMBIENTE		
DIRECCIÓN GENERAL DE REGULACIÓN AMBIENTAL		
DIRECCIÓN DE EVALUACIÓN DE IMPACTO AMBIENTAL		


# GLORIETA CUITLÁHUAC (CUAUHTÉMOC)

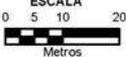


Glorieta Cuitláhuac		<b>PORTE DE LA PLANTACIÓN:</b>  <b>Chico</b>  <b>Medio</b>  <b>Alto</b>		<b>REFERENCIAS GEOGRÁFICAS</b> Proyección: Universal Transversa de Mercator (UTM) Elipsoide de referencia: WGS-84 Zona UTM: 14 N Datum de referencia: WGS-84 Unidad lineal: Metros	 <b>ESCALA</b> 0 5 10 20 Metros	 <b>SECRETARÍA DEL MEDIO AMBIENTE</b> DIRECCIÓN GENERAL DE REGULACIÓN AMBIENTAL DIRECCIÓN DE EVALUACIÓN DE IMPACTO AMBIENTAL
ZONA: MORELOS, CUAUHTÉMOC	ESCALA: <b>1:800</b>			PLANO 1.1 1		

# JARDÍN SANTIAGO (CUAUHTÉMOC)

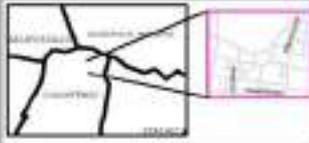

<p>Nombre del Proyecto:</p> <p>DONALDOS MORALES CUAUHTÉMOC</p> <p>ESCALA: 1:1,000</p> <p>PLANO 1.1</p>		<p><b>PORTE DE LA PLANTACIÓN:</b></p> <ul style="list-style-type: none"> <li> Chico</li> <li> Medio</li> <li> Alto</li> </ul>		<p><b>REFERENCIAS GEOGRÁFICAS</b></p> <p>Proyección: Universal Transversa de Mercator (UTM)</p> <p>Elipsoidal de referencia: WGS 84 - Zona UTM 14 Q</p> <p>Catena de referencia: 18Q5-86</p> <p>Unidad lineal: Metro</p> <p><b>ESCALA</b></p> <p>0 5 10 20</p> <p>Metros</p>	 <p>SECRETARÍA DEL MEDIO AMBIENTE DIRECCIÓN GENERAL DE REGULACIÓN AMBIENTAL DIRECCIÓN DE EVOLUCIÓN DE IMPACTO AMBIENTAL</p>
--	--	--	--	--	--

# PARQUE LA PERA (CUAUHTÉMOC)

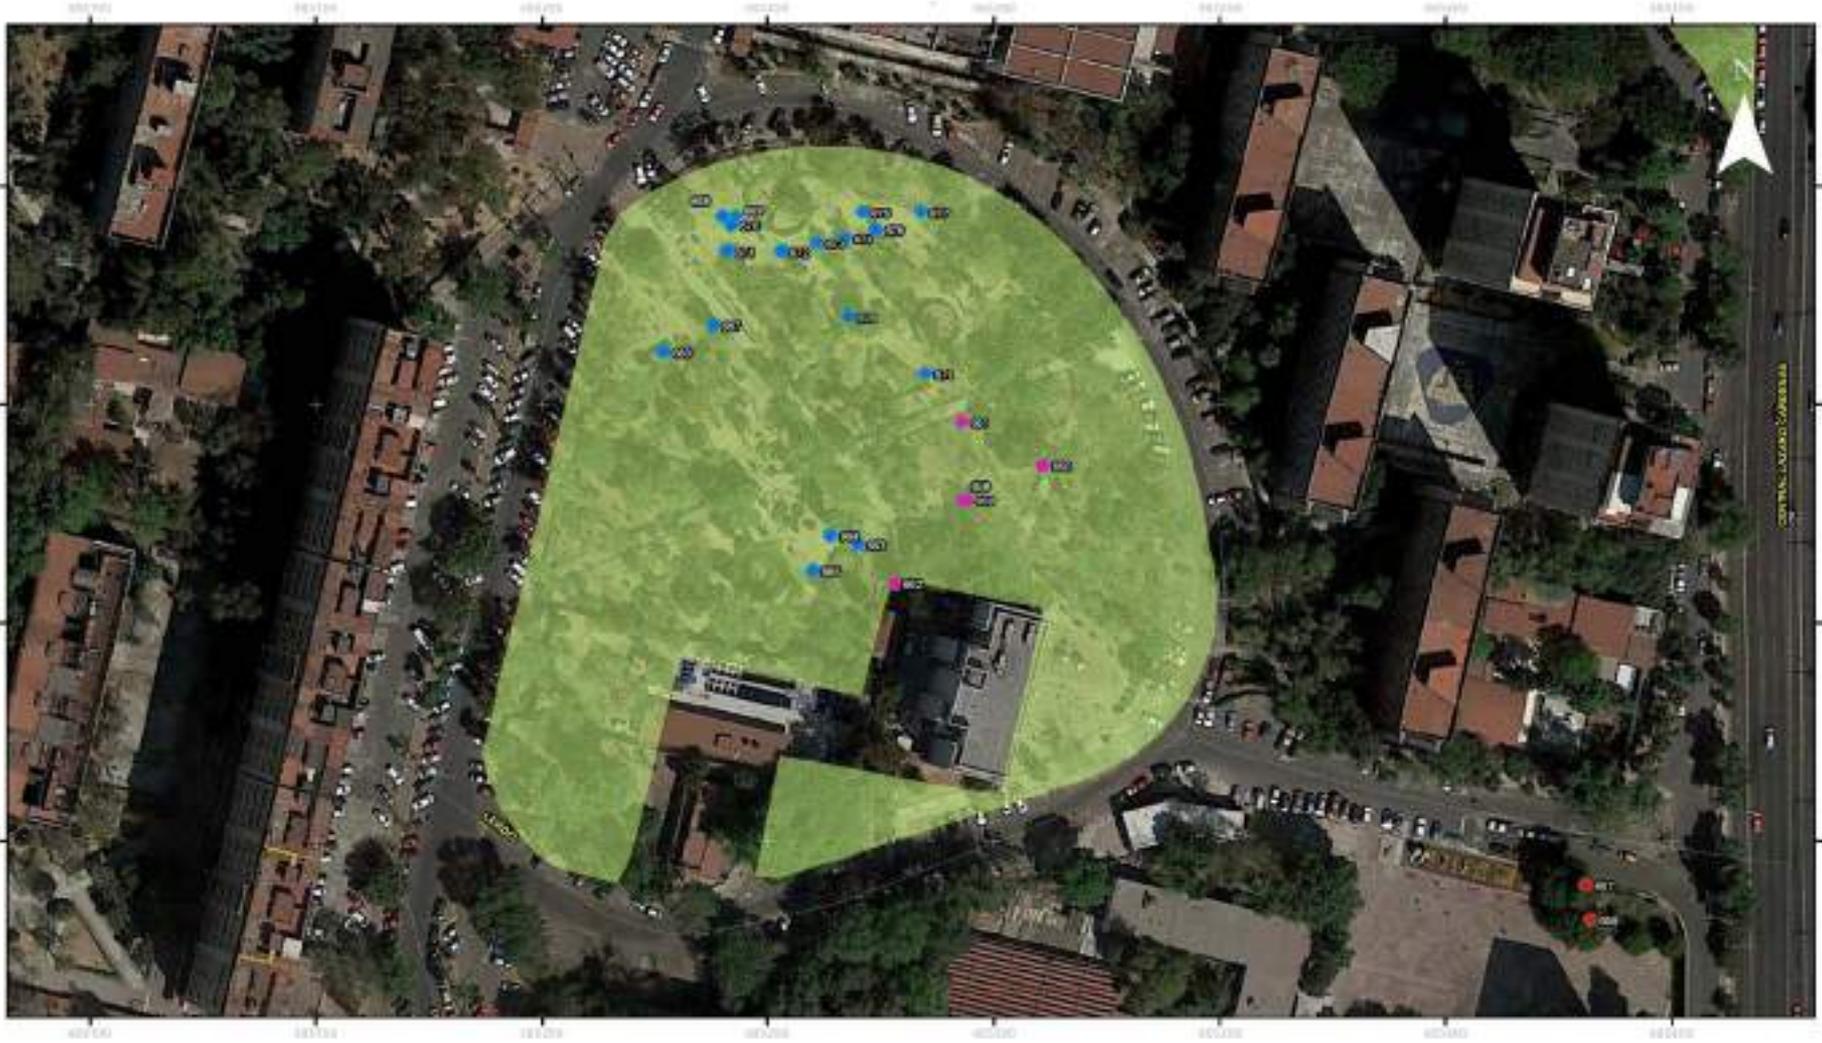

<p>PROYECTO: Parque Seguridad Social La Pera</p>		<p><b>PORTE DE LA PLANTACIÓN:</b></p> <ul style="list-style-type: none"> <li> Chico</li> <li> Medio</li> <li> Alto</li> </ul>		<p><b>REFERENCIAS GEOGRÁFICAS</b>                  Proyección: Universal Transversa de Mercator (UTM)                  Esfera de referencia: WGS-84 Zona (TM) 14 N                  Datum de referencia: WGS 84                  Unidad lateral: Metros</p>	 <p>ESCALA 0 12.5 25 30 Metros</p>	 <p>SECRETARÍA DEL MEDIO AMBIENTE                  DIRECCIÓN GENERAL DE REGULACIÓN AMBIENTAL                  DIRECCIÓN DE CALIDAD DE AMBIENTE AMBIENTAL</p>
<p>ZONA: HERRERA Y TLAZOTELOTLALCO (CUAUHTÉMOC)</p>	<p>ESCALA 1:1,300</p>			<p>PLANO 1.1</p>		


# AV. TÁLISMAN (GAM)



**PORTE DE LA PLANTACIÓN:**

-  Chico
-  Medio
-  Alto

PROYECTO	Compensación Línea 7
CDMX	Banquera de Talismán Delegación GAM
ESCALA	1:2,600
PLANO	1.1

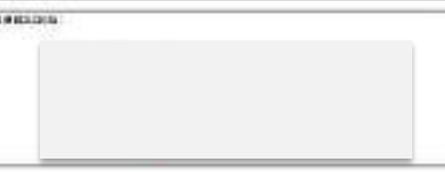

**REFERENCIAS GEOGRÁFICAS**  
 Proyección: UTM Zona 17 Sur  
 Datum: WGS 84  
 Datum de Referencia: 1950 JJA  
 UTM Zona: 17S  
 Escala: 1:2,600  
 Fecha: 2012

**ESCALA**  
 0 20 40 60 80 100  
 (metros)

**CDMX**

SECRETARÍA DEL MEDIO AMBIENTE  
 DIRECCIÓN GENERAL DE REGULACIÓN AMBIENTAL  
 DIRECCIÓN DE EVALUACIÓN DE IMPACTO AMBIENTAL

# CALLES SAÚL Y YOLANDA (GAM)



**PORTE DE LA PLANTACIÓN:**

-  Chico
-  Medio
-  Alto

PROYECTO	Compensación Línea 7
UBICACIÓN	Calle Saul y Yolanda Delegación GAM
ESCALA	1:1,000
PLANO	1.1



**REFERENCIAS GEOGRÁFICAS**  
 Proyección: Universal Transversa de Mercator (UTM)  
 Zona: 14N  
 Datum: WGS 84  
 UTM: 14N  
 Escala: 1:50,000

**ESCALA**

**CDMX**

SECRETARÍA DEL MEDIO AMBIENTE  
 DIRECCIÓN GENERAL DE REGULACIÓN AMBIENTAL  
 DIRECCIÓN DE EVALUACIÓN DE IMPACTO AMBIENTAL

# AV. VICTORIA (GAM)



**PORTE DE LA PLANTACIÓN:**

-  Chico
-  Medio
-  Alto

<b>PROYECTO:</b> Compensación Línea 7		<b>UNIDAD:</b> [Empty]	
<b>DOMINIO:</b> Banqueta Av. Victoria Delegación GAM			
<b>ESCALA:</b> 1:1,600	<b>PLANO:</b> 1.1	<b>REFERENCIAS GEOGRÁFICAS:</b> Proyección: UTM Zona 14N Datum: WGS 84 Datum de referencia: WGS 84 Unidad lateral: Metro	<b>CDMX</b> GOBIERNO DEL DISTRITO FEDERAL DIRECCIÓN GENERAL DE REGULACIÓN AMBIENTAL DIRECCIÓN DE PLANEACIÓN DE SERVICIOS PÚBLICOS

- Se visitaron alrededor de **31 lugares**, entre parques, jardines, calles y avenidas, propuestos por los vecinos.
- Se intervendrán un total de **6 colonias**.
- Se tiene proyectada una plantación de 327 árboles en noviembre y diciembre de 2017.
- Se estima la creación de **159 cajetes** en banquetas dentro de las Colonias Industrial, Guadalupe Insurgentes, Estrella, Guadalupe Tepeyac.
- Esta presentación fue enviada el pasado 16/OCT/2017 a la SOBSE, para subirse al micrositio de L7MB y se permita su difusión.

## PLANTACIÓN ESTIMADA

ACTIVIDADES	# ÁRBOLES
Plantación	168
Apertura de cajetes y plantación	159
	<b>327</b>

**Secretaría del Medio Ambiente**  
**Dirección General de Regulación Ambiental**  
**Dirección de Evaluación de Impacto Ambiental**

Teléfono: 52789931 Ext. 5221 y 5256

Av. Tlaxcoaque N° 8, Piso 5.

Col. Centro, C.P. 06090.

Del. Cuauhtémoc, D.F.



**CDMX**  
CIUDAD DE MÉXICO

