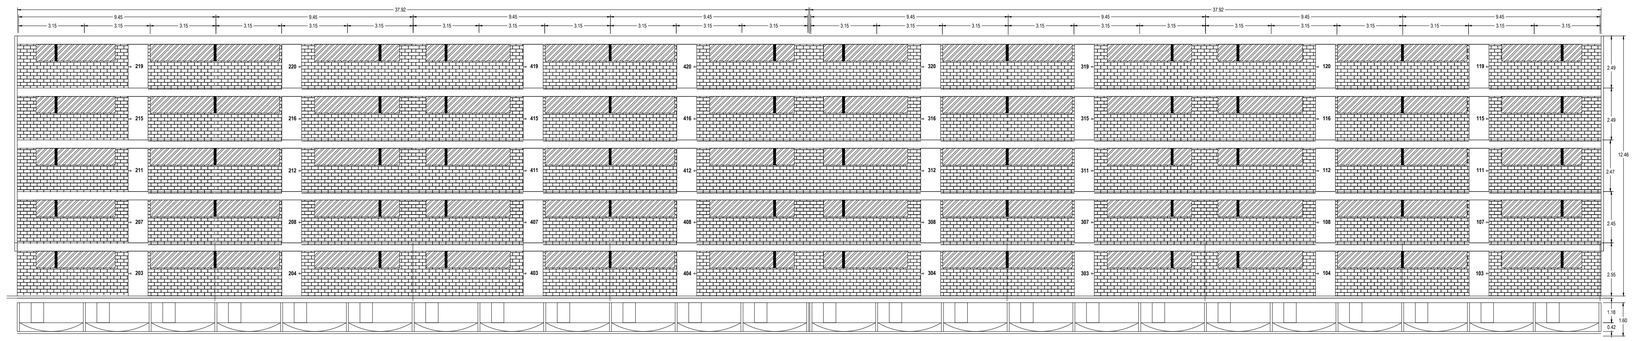

FACHADA INTERIOR ORIENTE

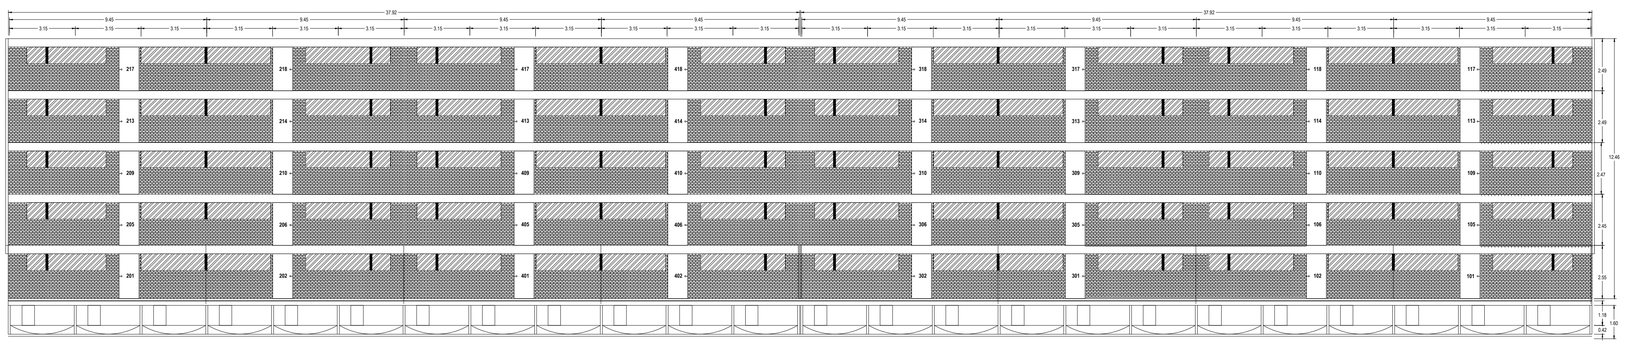

FACHADA INTERIOR PONIENTE

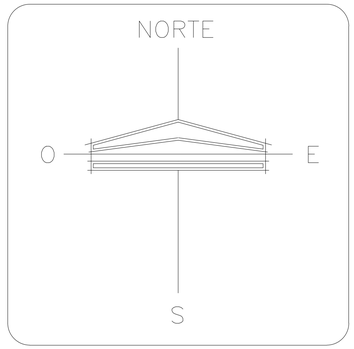
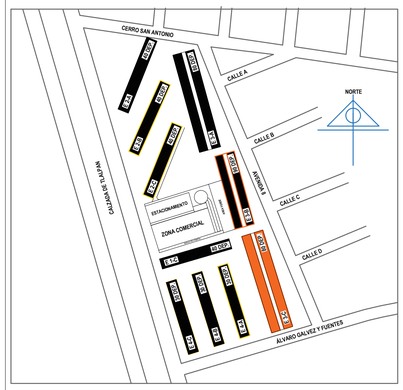
CROQUIS DE LOCALIZACION