




ESCALERAS Y AREAS COMUNES

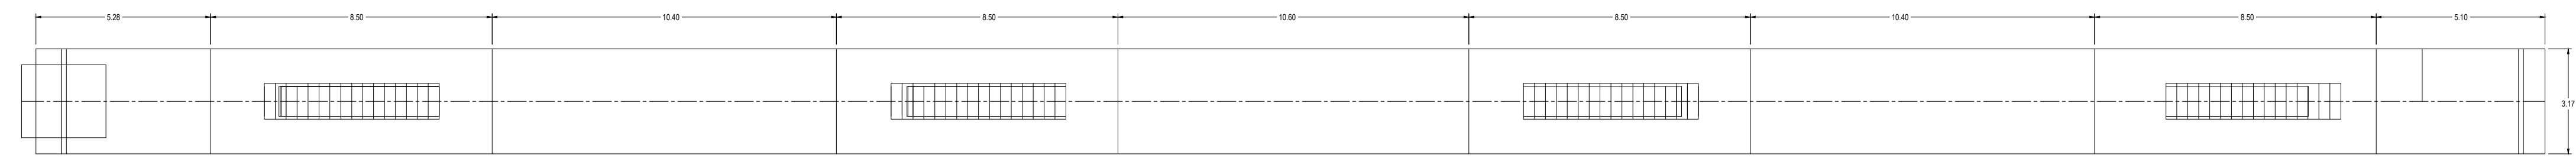


ESCALERAS Y AREAS COMUNES

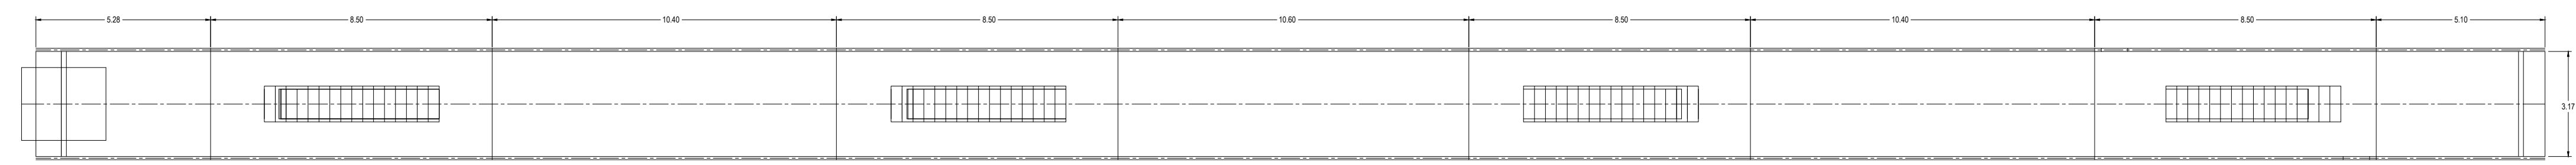


ESCALERAS Y AREAS COMUNES

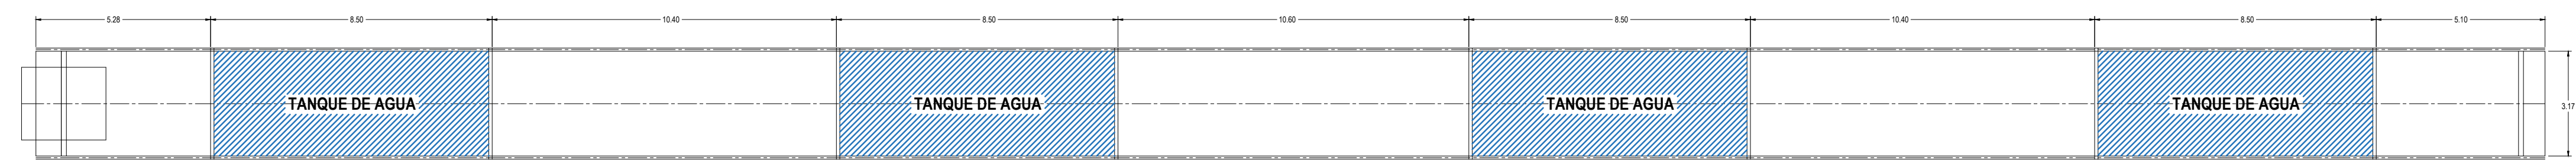

ESCALERAS Y AREAS COMUNES

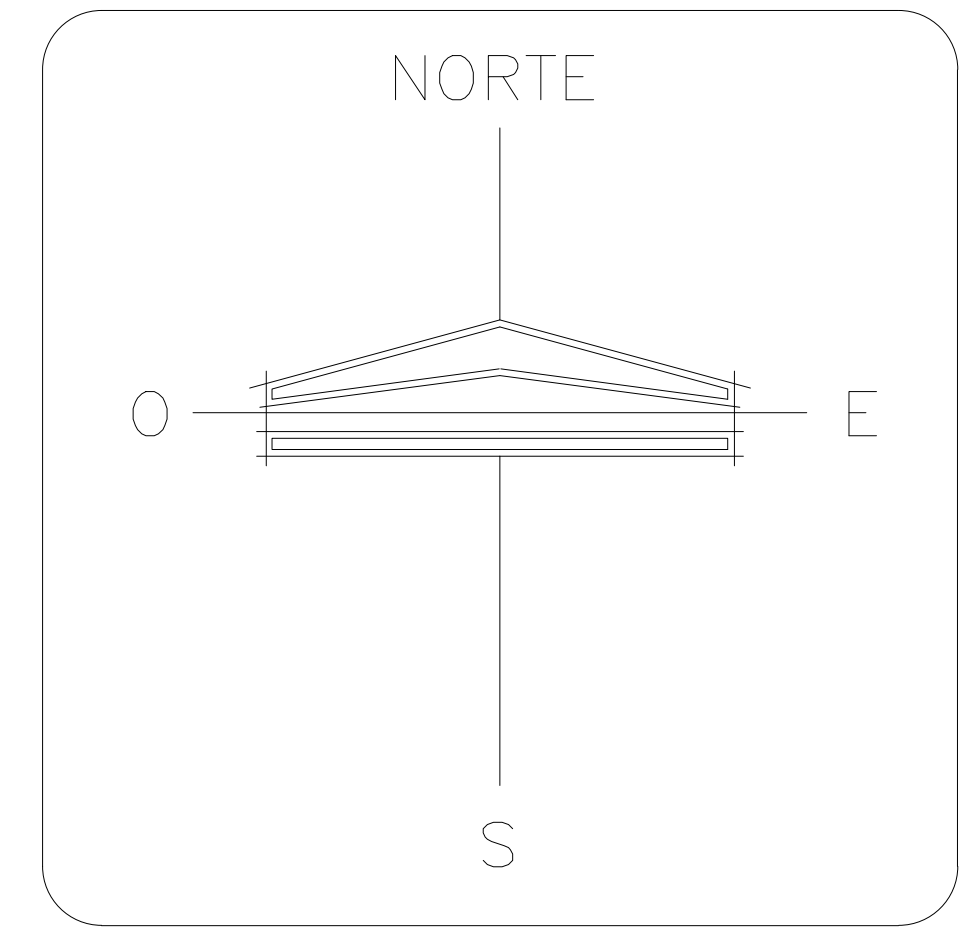

CROQUIS DE LOCALIZACION

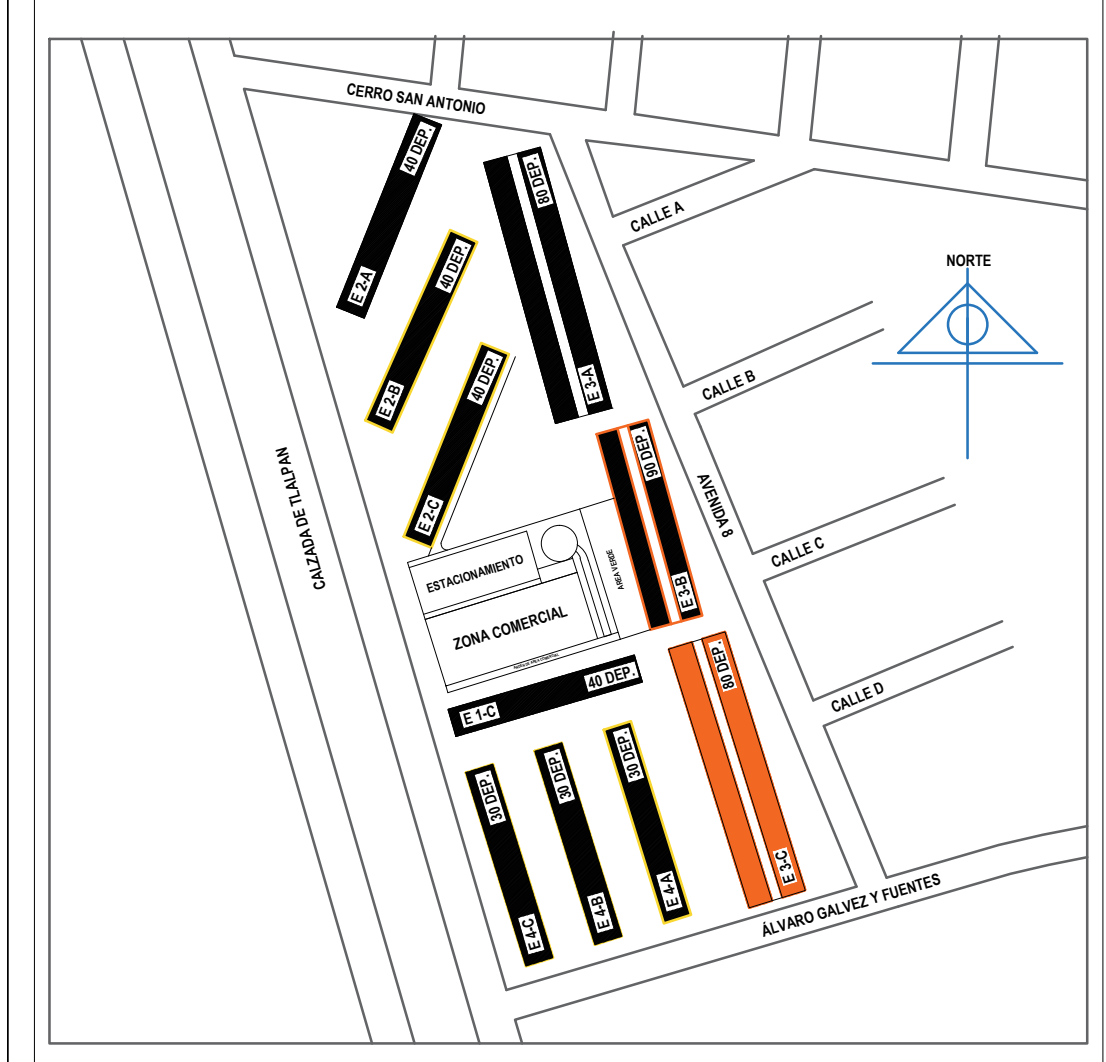

DIRECCION : MULTIFAMILIAR TLALPAN COLONIA EDUCACION
DEL: COYOACAN CP:04400 CIUDAD DE MEXICO

TIPO DE PLANO :
CORTES Y FACHADAS DEL EDIFICIO 3-C

DISEÑO :
LEVANTAMIENTO ARQUITECTONICO

REVISO :
ING. HECTOR ROSAS TRONCOSO

AUTORIZO :
ING. JESUS A. HERNANDEZ GONZALEZ

ELABORO :
CONSULPRO, S.C

CLAVE DE PLANO :
ARQ-05

ESCALA :
1:125

ACOTACION :
METROS

FECHA :
DICIEMBRE 2017

