
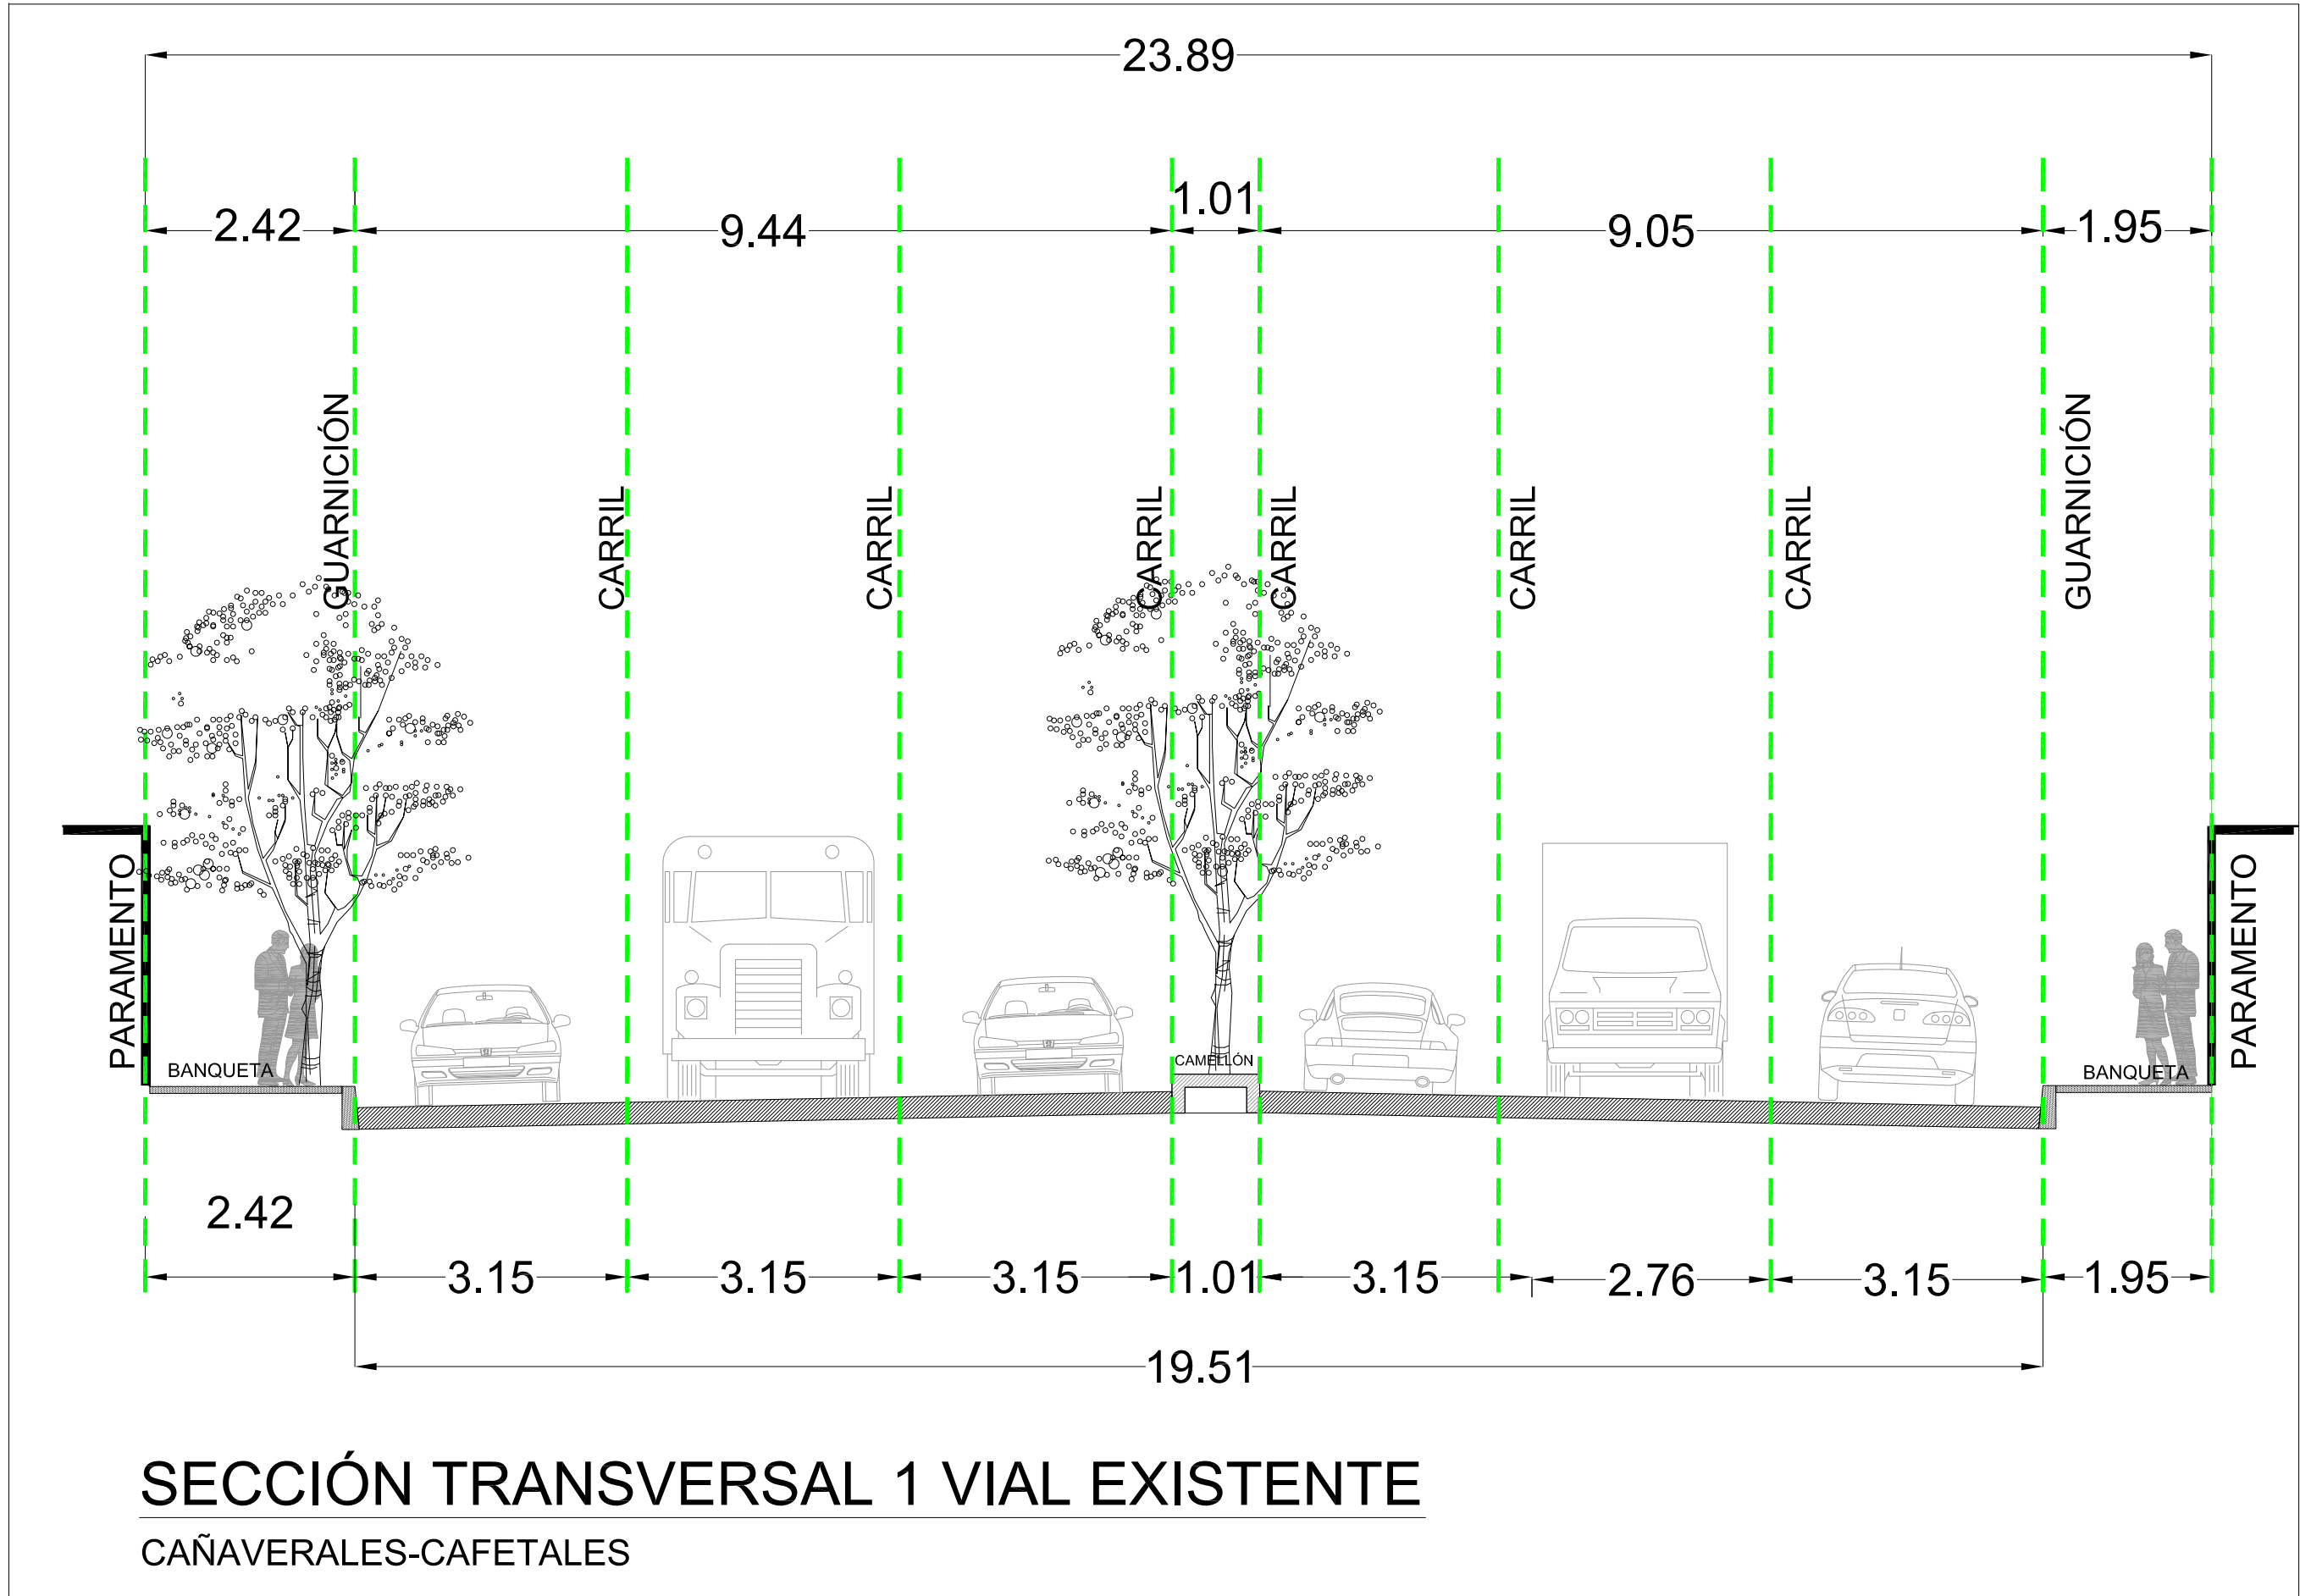
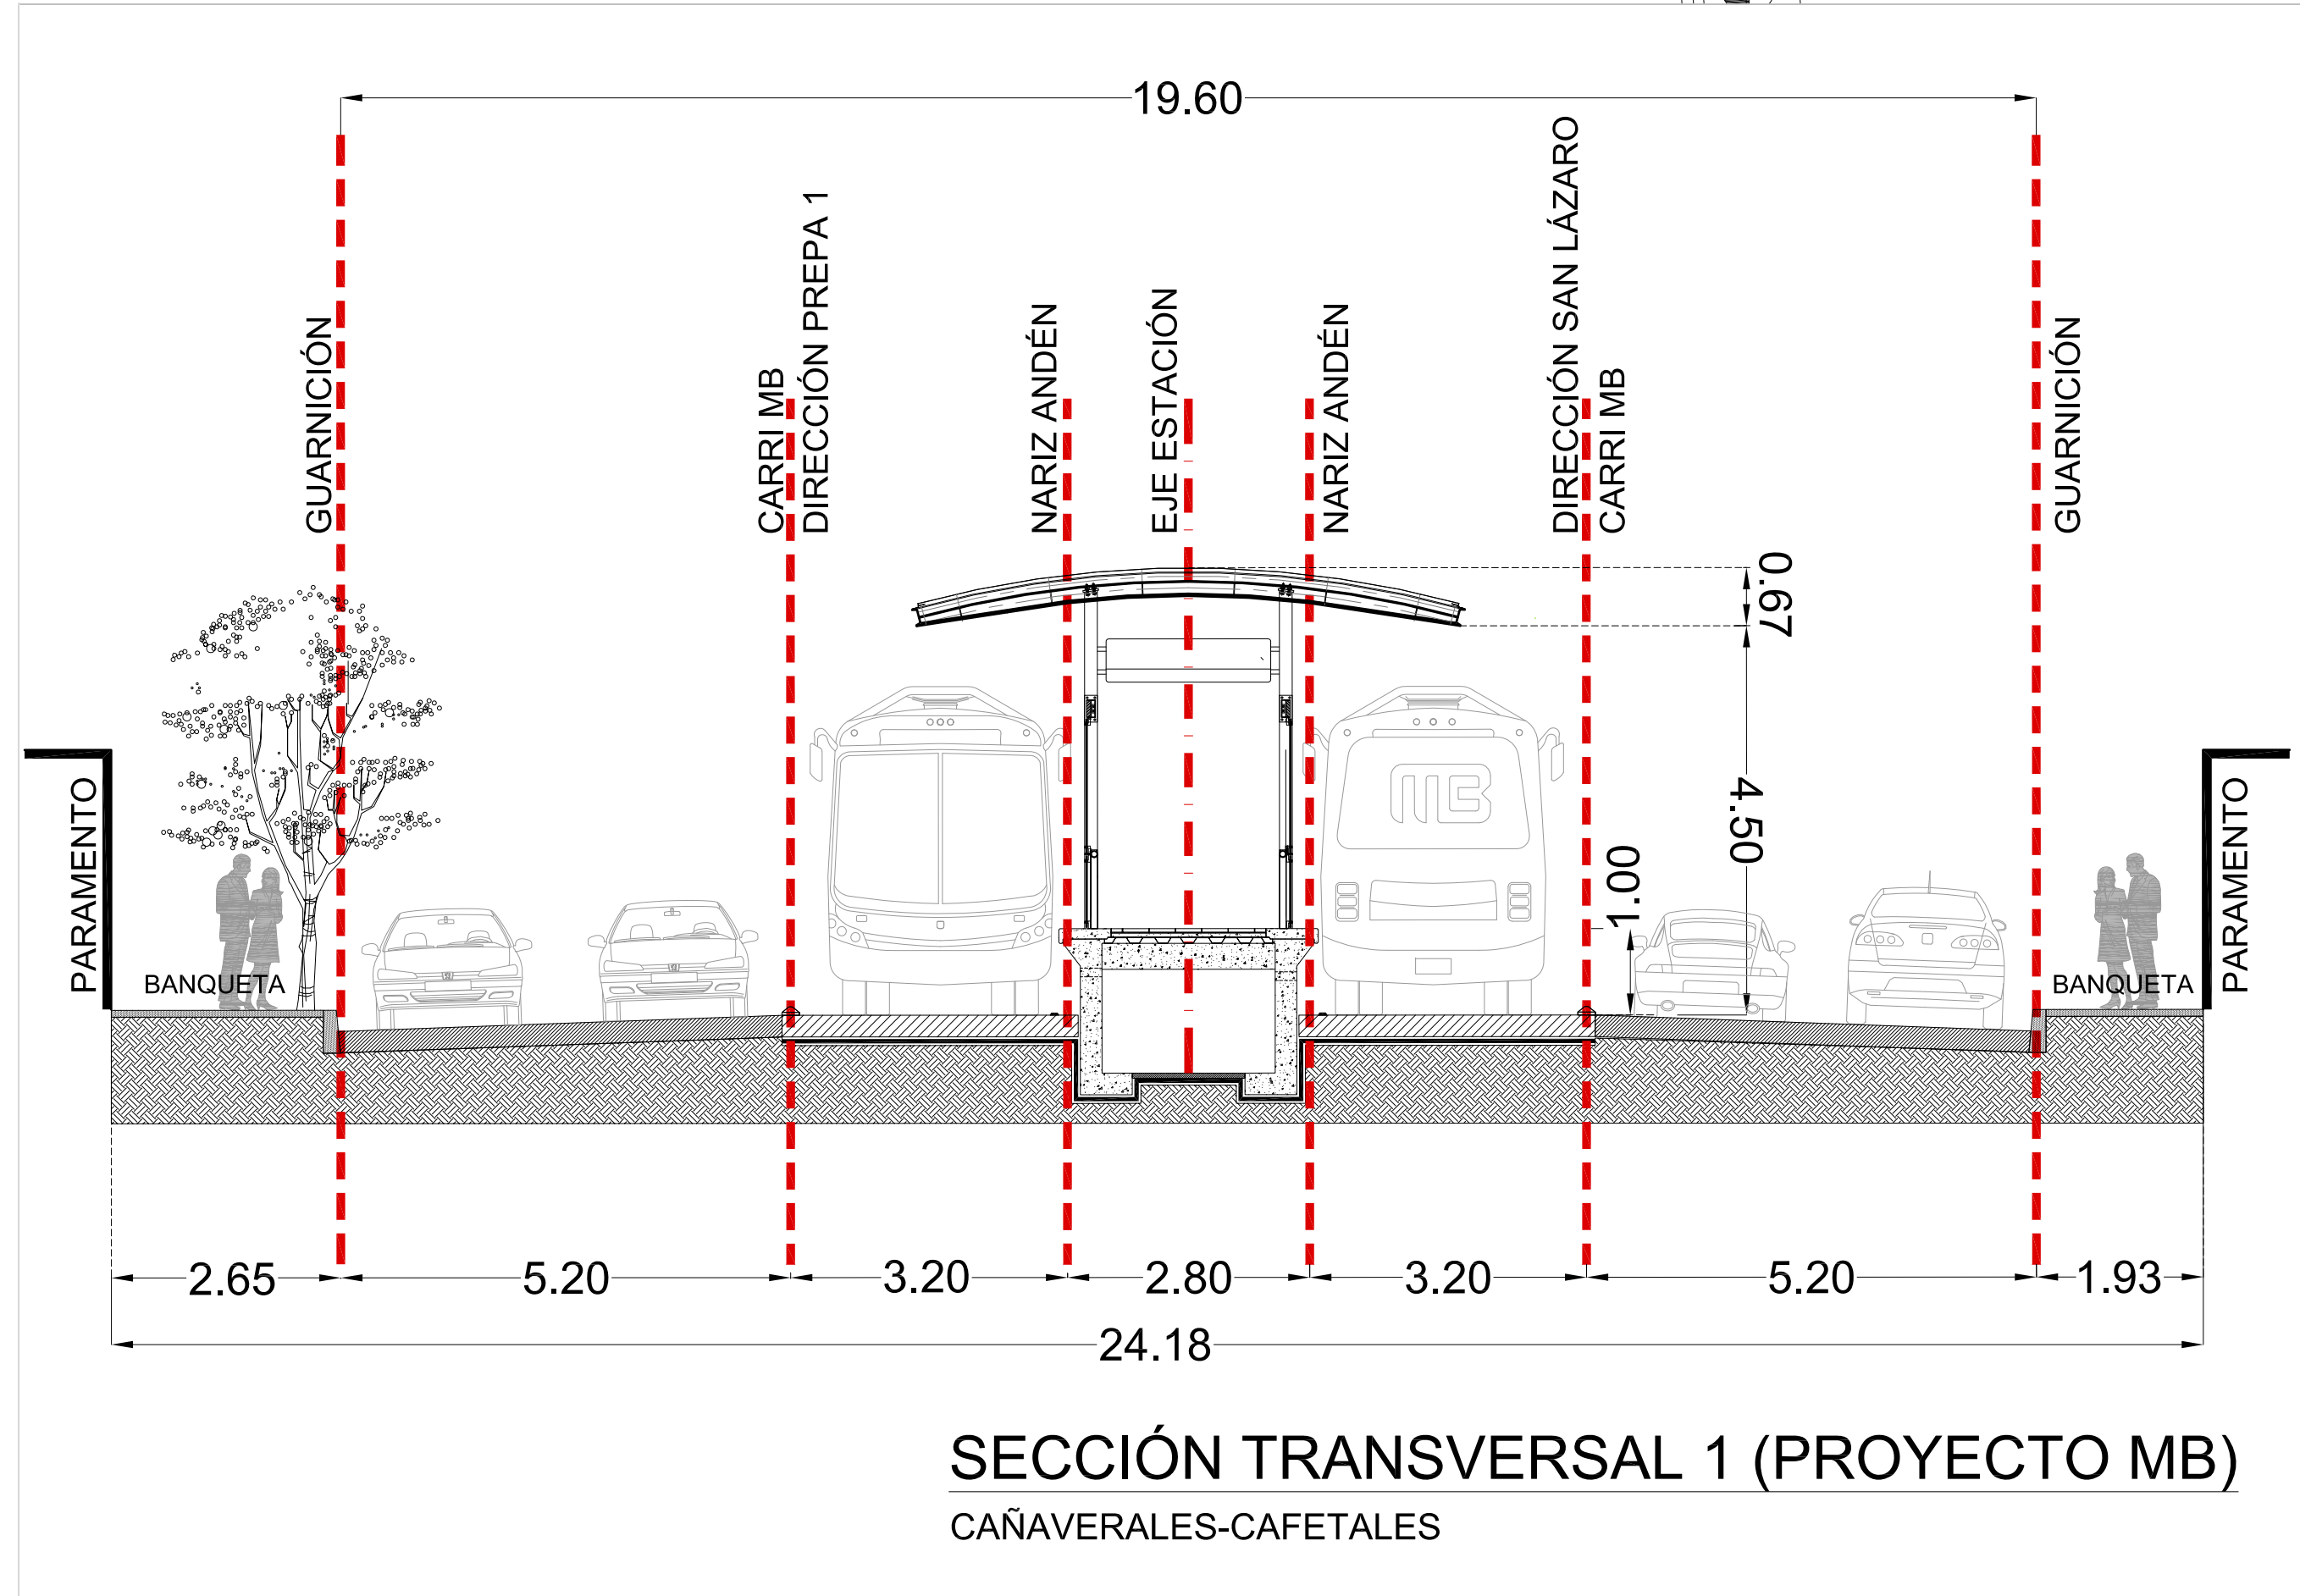


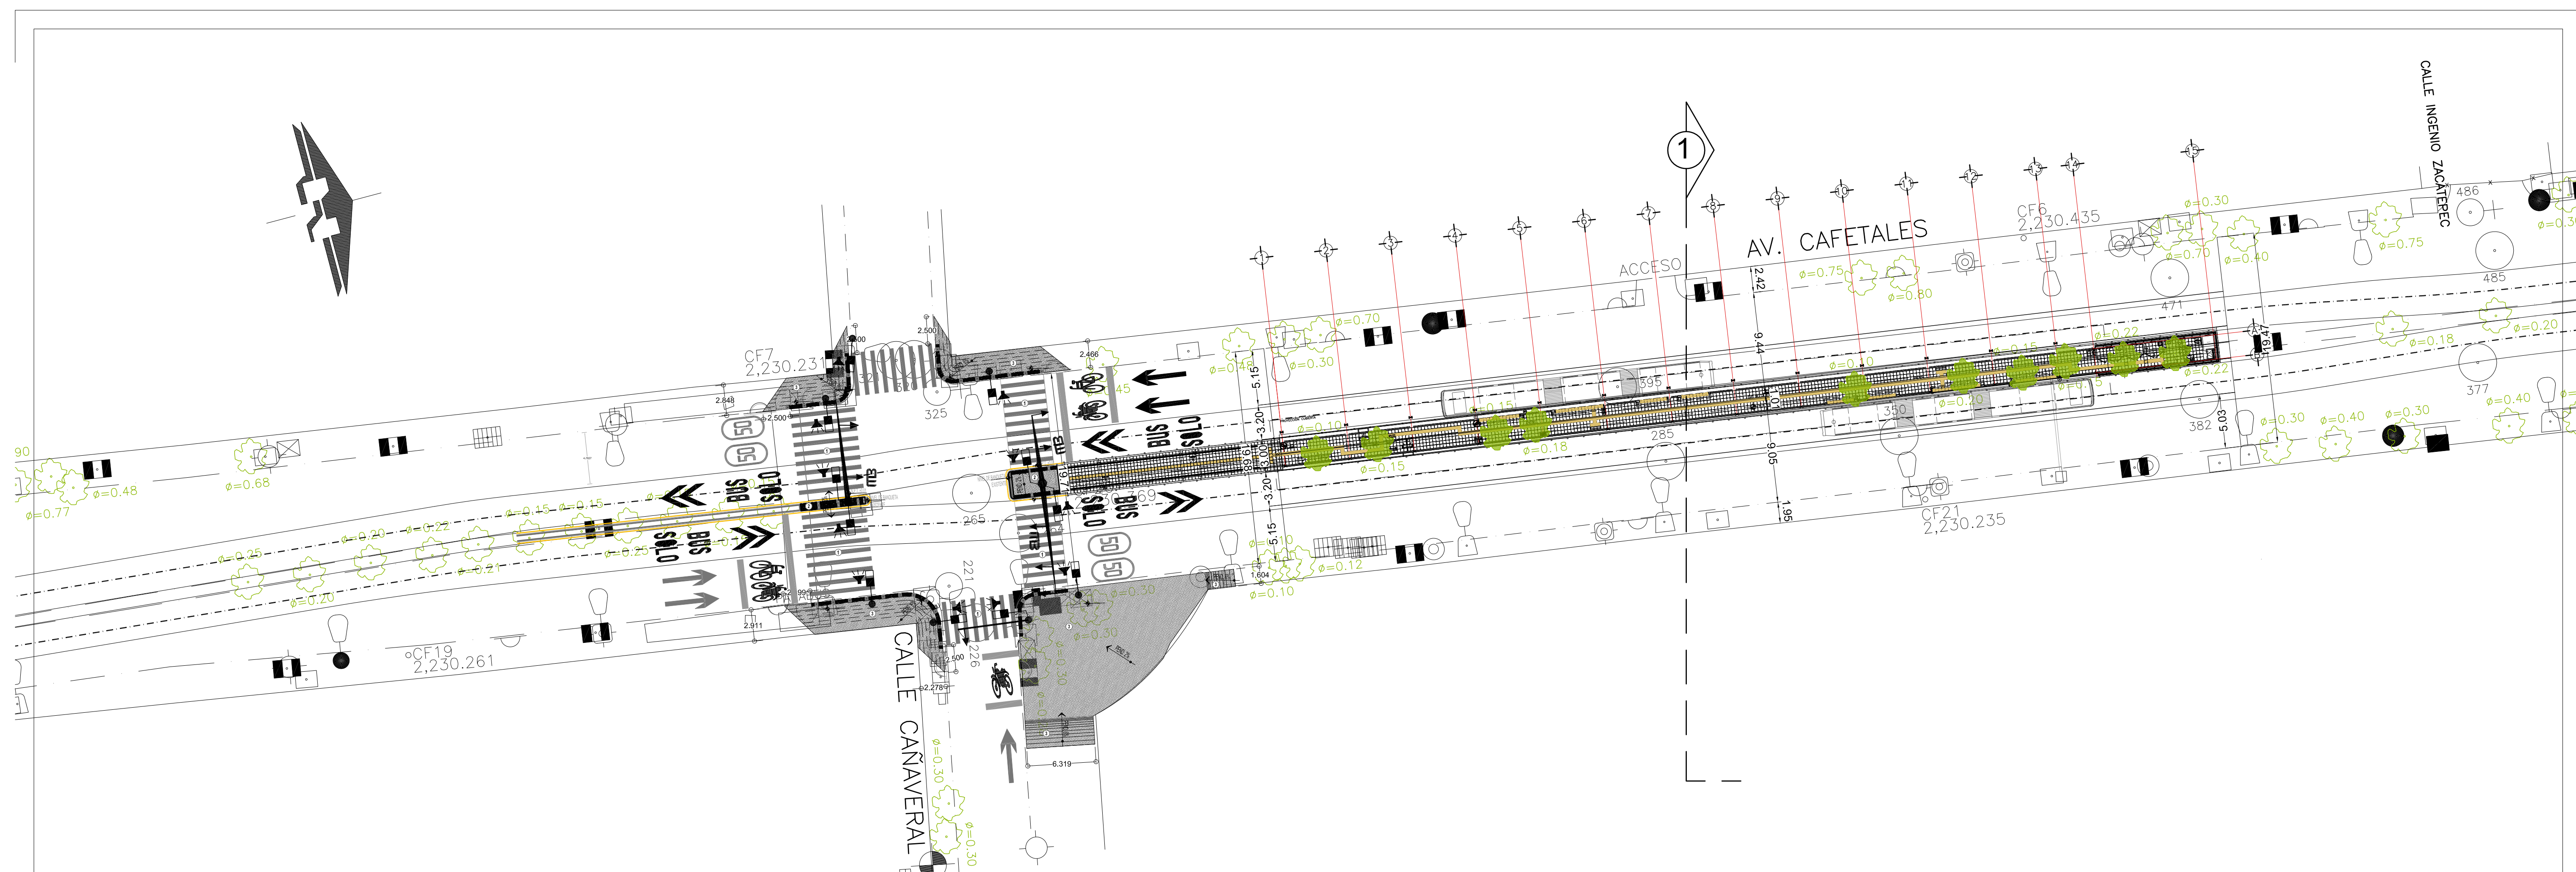

NORTE

CROQUIS DE LOCALIZACION

NOTAS

1.-ACOTACIONES Y NIVELES EN METROS.

2.-NO SE TOMARAN COTAS A ESCALA DE ESTE PLANO.

3.-LAS COTAS RIGEN AL DIBUJO.

4.-ESTE PLANO DEBERA DE VERIFICARSE CON LOS CORRESPONDIENTES DE INSTALACIONES Y ESTRUCTURALES. CUALQUIER DISCREPANCIA DEBERA CONSULTARSE CON LA DIRECCION DE PROYECTOS.

5.-EL CONTRATISTA RECTIFICARA EN EL LUGAR DE LA OBRA ANTES DE EJECUTAR LAS DIMENSIONES Y NIVELES INDICADOS EN ESTE PLANO, DEBIENDO SOMETERSE A LA DIRECCION DE PROYECTOS, CUALQUIER DIFERENCIA QUE HUBIERA ASI COMO LA INTERPRETACION QUE DE EL PROPIO CONTRATISTA A ESTE DIBUJO.

6.-SE DEBERAN RESPETAR ALGUNAS TODAS LAS COTAS, PAROS Y NIVELES INDICADOS EN PLANOS, TOMANDO UN TOTAL DE TRES (3) DECIMALES.

7.-EL NORTE INDICADO ES ASTRONOMICO.

8.-TODAS LAS LONGITUDES DE LAS PIEZAS (VIGAS I, POSTES PCE SOLERAS) DEBEN SER EN PIEZAS COMPLETAS DE 6 METROS PARA LA FABRICACION DE LOS ELEMENTOS COMO COLUMNAS, TRABES, MAMPARAS, BARANDALES Y POSTES, NO REALIZARLOS DE PEDACERIA

SIMBOLOGIA

LINEA DE EJE

PROYECCION

NIVEL EN ALZADO

N.P.T.

N.M.C.

N.L.A.L.

N.P.

N.D.Z.

NOMENCLATURA DE EJES

CORTE

ALZADO "B"

NOMENCLATURA DE ALZADO

COTAS

TERMINA INICIA

INDICA QUE SUBE O BAJA EN RAMPA O ESCALERA

ANCHOS DE VANO EN PUERTAS

INDICA UBICACION CAMARA DE VIDEO

ELEMENTO DE CONFINAMIENTO DE CARRIL

LINEA DE VIALETAS EN PLANTA

INDICA UBICACION DE EXTINTOR

PAVIMENTO TACTIL GUIA DE DIRECCION

PAVIMENTO TACTIL INDICA CAMBIO DE DIRECCION, INICIO O FINAL DE RUTA Y/O DESNIVEL

REGISTRO

LUMINARIA EN RAMPA DE ACCESO

UBICACION DE BOTON DE ACCESO PARA PERSONAS CON DISCAPACIDAD

UBICACION DE BOTONERA DE OPERADOR

UBICACION DE TORRETA LUMINOSA

UBICACION DE BOTON AUDIBLE PARA PERSONAS CON DISCAPACIDAD

DUCTO ELECTRICO

BAJADA DE AGUAS PLUVIALES

S.A.P.

INDICA PLACAS DE SEÑALIZACION TACTIL

GOBIERNO DE LA CIUDAD DE MEXICO
SECRETARIA DE OBRAS Y SERVICIOS
DIRECCION GENERAL DE OBRAS PUBLICAS

ROBOO S. A. DE C.V.

MTRO. JESUS ANTONIO ESTEVA MEDINA
Secretario de Obras y Servicios

MTRO. ROBERTO SAMUEL CAPUANO TRIPP
Director General de METROBUS

ING. JUAN CARLOS FUENTES ORRALA
Director General de Construcción de Obras Publicas

ING. EUSEBIO CALIXTO MADARIAGA SOTO
Director de Construcción de Obras Publicas "T"

ING. JOSE MARIA ROBOO MARTIN
Director Responsable de Obra - 028

PROYECTO

AMPLIACION AL PROYECTO EJECUTIVO DEL CORREDOR DEL TRANSPORTE PUBLICO METROBUS LINEA 5 CALZ. DE LAS BOMBAS - PREPARATORIA 1

PLANO

PLANTA DE CONJUNTO
ESTACION CAÑAUVERALES

FECHA

CUIDAD DE MEXICO, 2019

ACOTACIONES

METROS

PROYECTO

ROBOO, S.A. DE C.V.

CLAVE DE PLANO

19-ML5-ARQ-III-048-97701-P-00

0

MODIFICACIONES	FECHA	APROBADO	APROBADO	APROBADO	APROBADO	DESCRIPCION
	FECHA	PROYECTO	CLIENTE	D.R. CL. 0019	CORRESPONSABLE CDU Y A 0448	
0	ABRIL/2019	ARQ. JUAN JIMENEZ A.				EMISION EJECUTIVA

COORDINADOR GENERAL DE PROYECTO	COORDINADOR DE LA OBRA	DIRECTOR RESPONSABLE DE OBRA	SUBDIRECTOR DE CONSTRUCCION DE OBRAS PUBLICAS	DIRECTOR DE CONSTRUCCION DE OBRAS PUBLICAS
GRUPO INGENIERIA	INGENIERIA Y ARQUITECTONICO	C.O. Y A. 0448		S.A.C. 0019
APROBADO:	APROBADO:	APROBADO:	AUTORIZADO:	AUTORIZADO:
ING. DOMINGO CONTRERAS PERA	ING. LUIS RUIZ DE CHAVEZ MEDINA	ING. JOSE MARIA ROBOO MARTIN	ING. JOSE LUIS FERRER HERNANDEZ	ING. EUSEBIO CALIXTO MADARIAGA SOTO

048 CAÑAUVERALES